


Legenda	
A	Spogliatoio/ufficio dim. 362x272 cm
B	Servizi igienici dim. 300x300 cm
C	Deposito dim. 374x245 cm
Q.E.	Quadro elettrico generale di cantiere
⊗	Dispersore di terra
■	Recinzione di cantiere in pannelli modulari
F	Autogrù a caldo da 20.000 kg
D	Cassone scarabile dim. 361x250 cm
NOTA Interferenze sottoservizi presenti nel sottosuolo si deve fare riferimento all'elaborato G.WW.E.006.a	

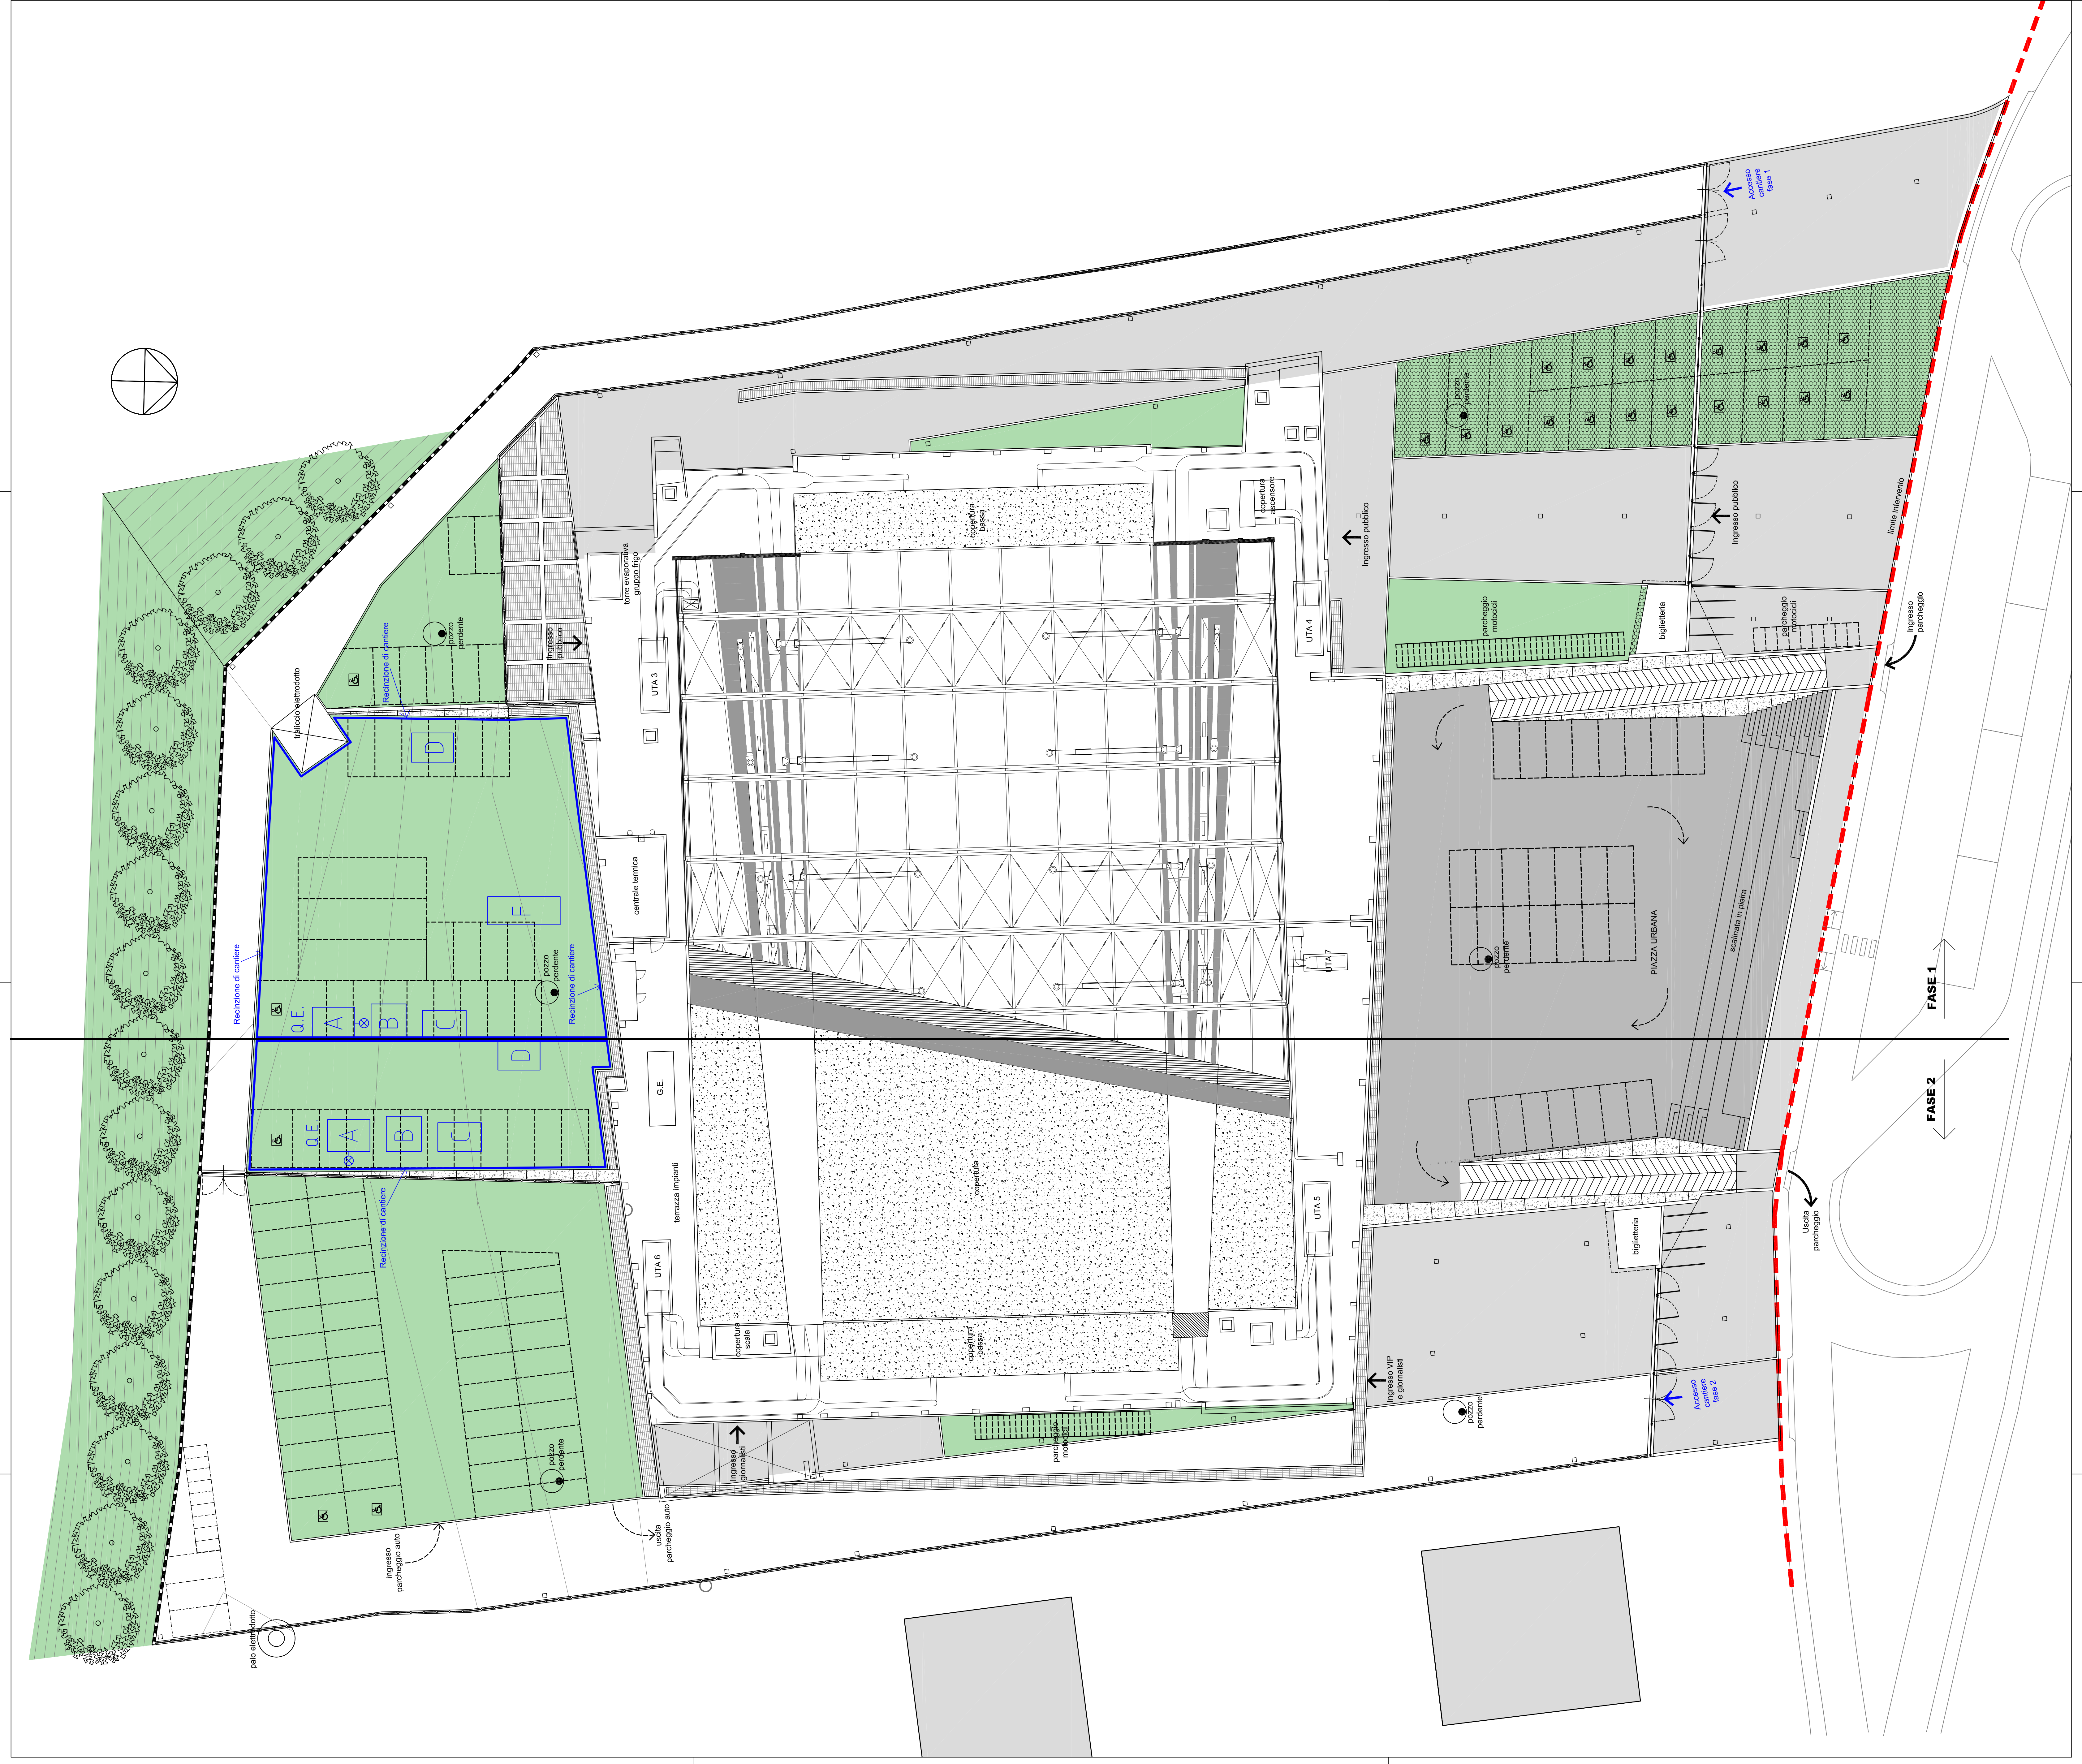

corso Marconi n. 10 - 10125 Torino  

**SCZ REGIONE**

**OGGETTO - REALIZZAZIONE DEGLI INTERVENTI DI MANUTENZIONE STRAORDINARIA E RIQUALIFICAZIONE PREVISTI ALL'INTERNO DEL PALAZZO DEL GHIACCIO DI TORRE PELLICE**

**GRUPPO DI PROGETTAZIONE:**  
**mythos**  


**PROGETTO ESECUTIVO**  
**ELABORATI GRAFICI**  
**PLANIMETRIA DI CANTIERE FASE 1 - 2**  
data: maggio 2017  
scala: 1:200

**G.PSW.E.001**