

**CARATTERISTICHE DEI MATERIALI**  
n.b. (per riferimento normativo e dati progettuali vedere sezione di calcolo)














**Acciaio da carpenteria metallica:**  
(Secondo D.M. 14-01-2008)  
Acciaio per costruzioni in carpenteria metallica S 235 J0 e S 275 J0  
- Tensione caratteristica di snervamento per t <= 40 mm:  $f_y = 235$  MPa e 275 MPa  
- Tensione caratteristica di rottura per t <= 40 mm:  $f_u = 360$  MPa e 430 MPa  
- Modulo di elasticità medio:  $E_{cm} = 206$  GPa

**Acciaio da carpenteria metallica per CONTROVENTI e relativo fazzoletto:**  
(Secondo D.M. 14-01-2008)  
Acciaio per costruzioni in carpenteria metallica S 355 J00  
- Tensione caratteristica di snervamento per t <= 40 mm:  $f_y = 355$  MPa  
- Tensione caratteristica di rottura per t <= 40 mm:  $f_u = 510$  MPa  
- Modulo di elasticità medio:  $E_{cm} = 206$  GPa

**Bulloni:**  
Bulloni ad alta resistenza con viti di classe 8.8  
- Resistenza caratteristica a snervamento:  $f_{yk} = 649$  MPa  
- Resistenza caratteristica a rottura:  $f_{tk} = 800$  MPa

**Saldature:**  
Saldature a cordone d'angolo con filo di saldatura IT-SG3  
Codice saldatura:  
A - altezza di gola  
n° - altezza di gola della saldatura a cordone d'angolo (mm)

PROFILO	TIPOLOGIA ACCIAIO
HEB 120	S275
HEB 160	S275
IPE 180	S235
IPE 220	S235
IPE 240	S235
IPE 300	S235
UPN 140	S235
UPN 200	S275
TIRANTE F110	S355
TIRANTE F112	S355

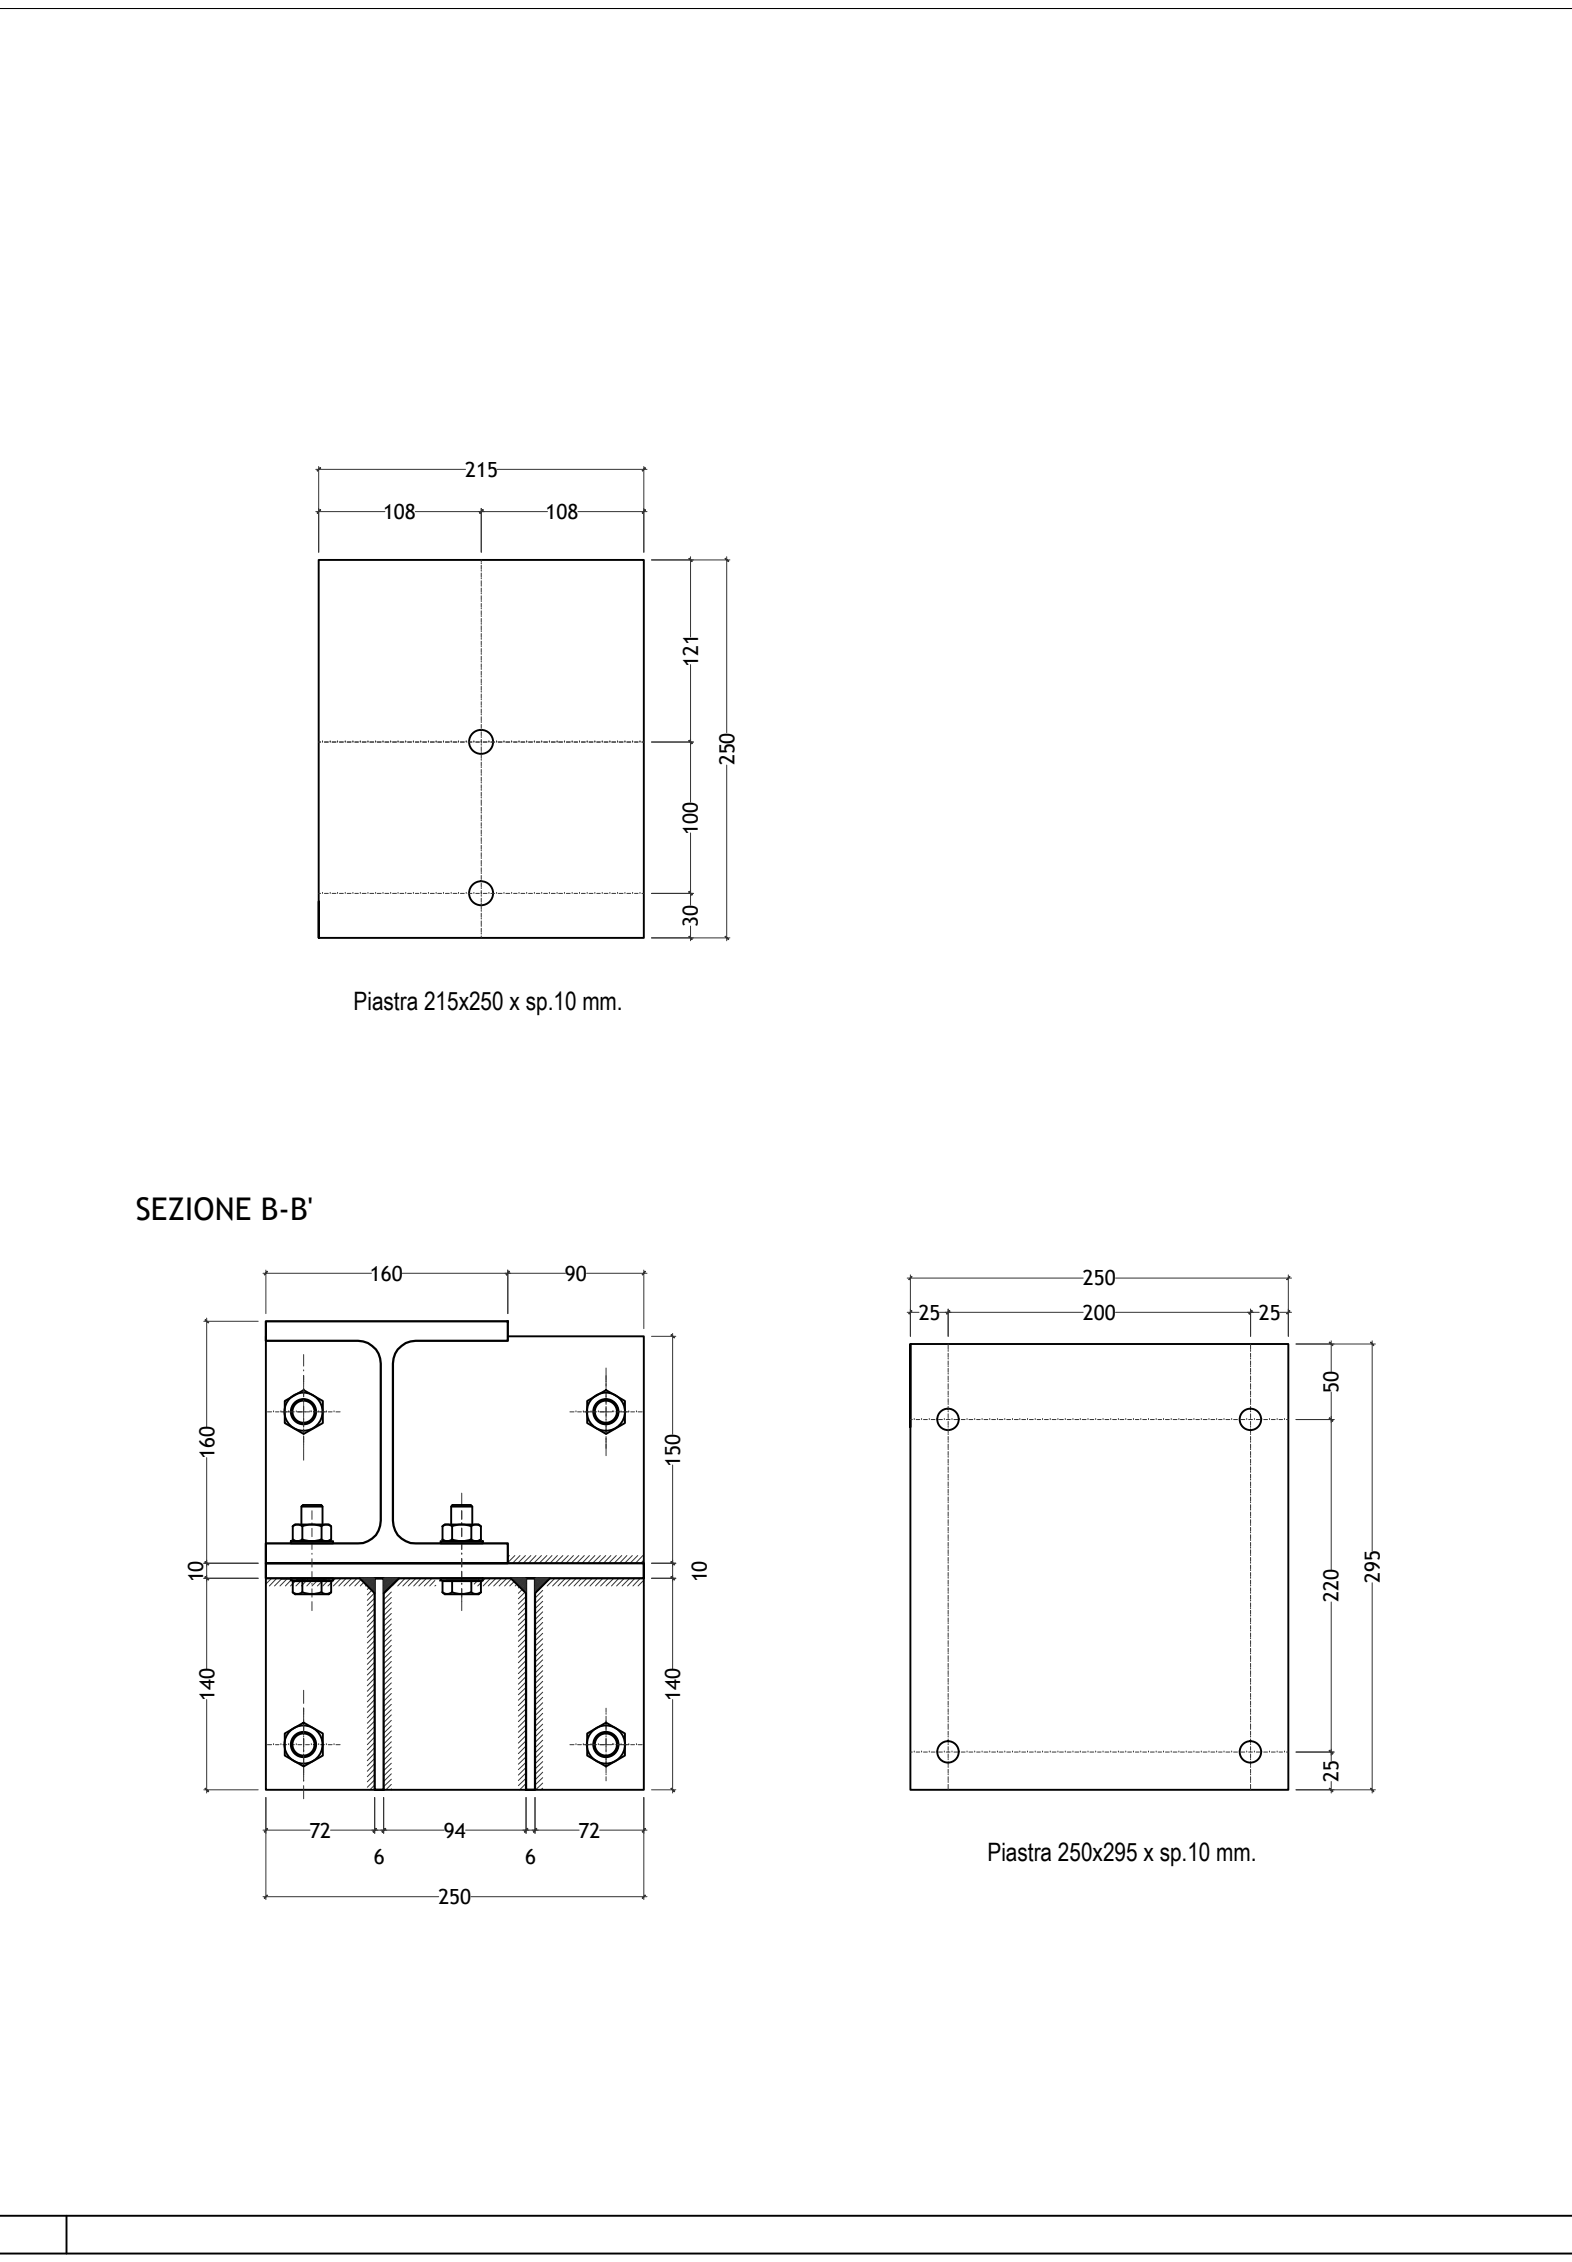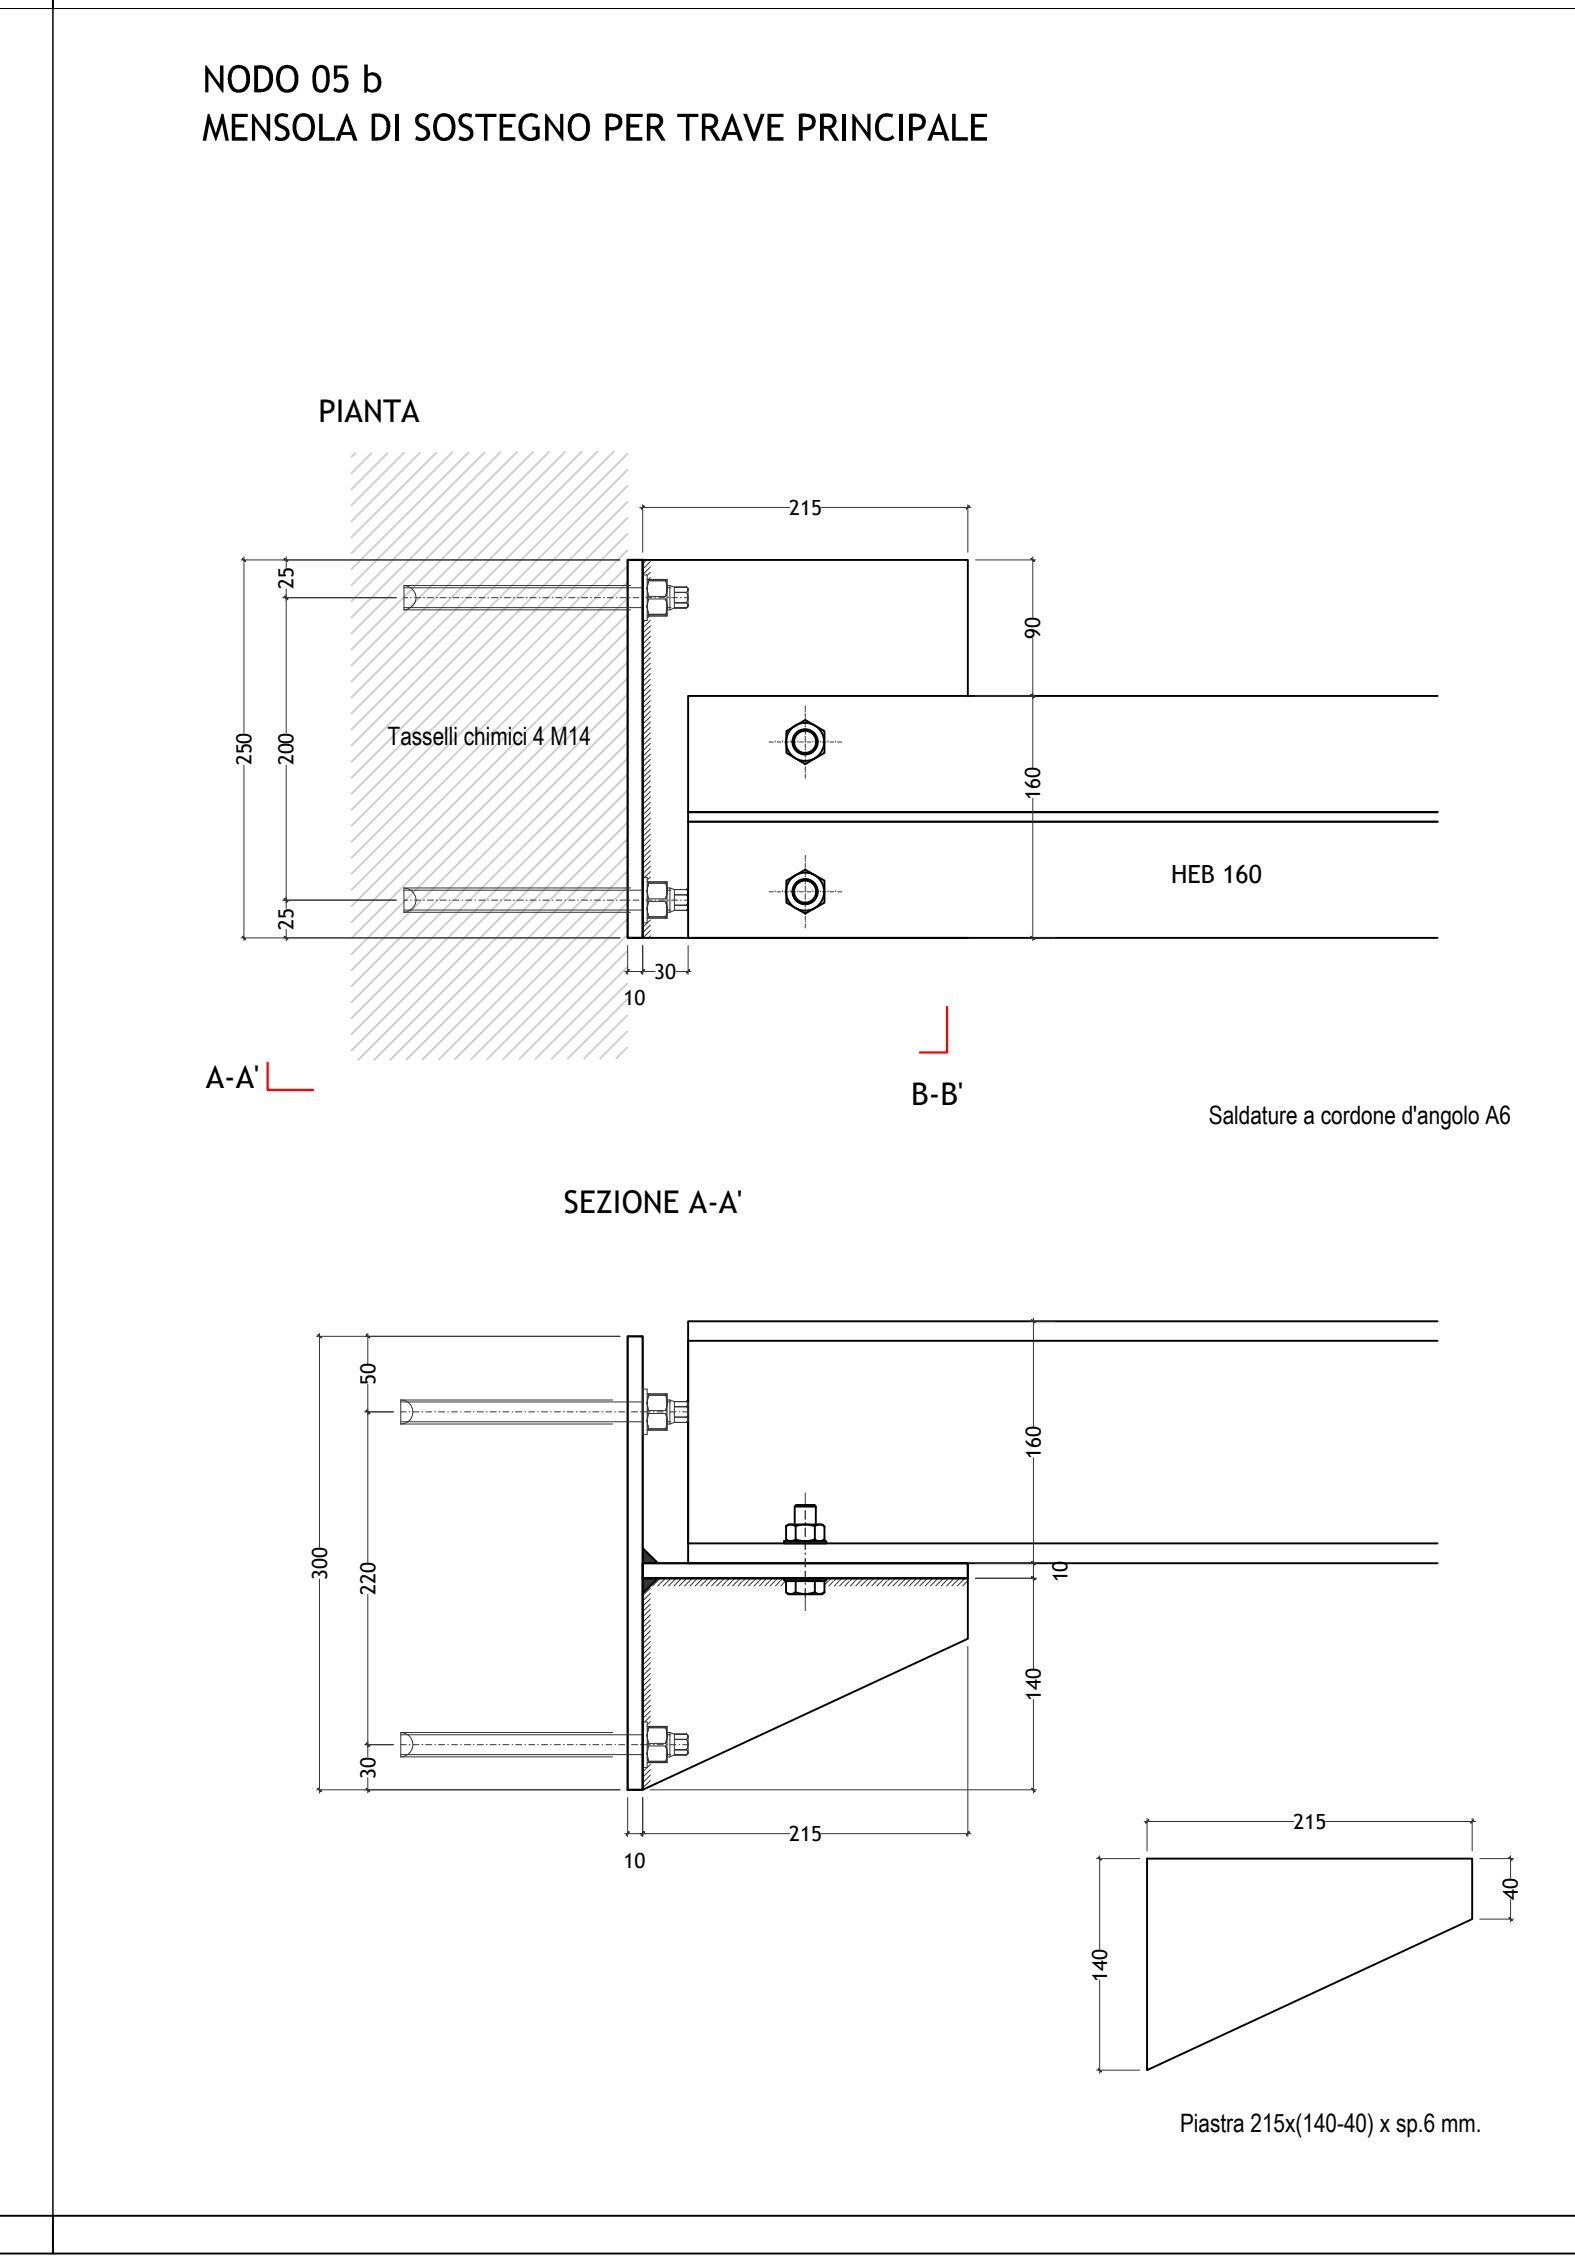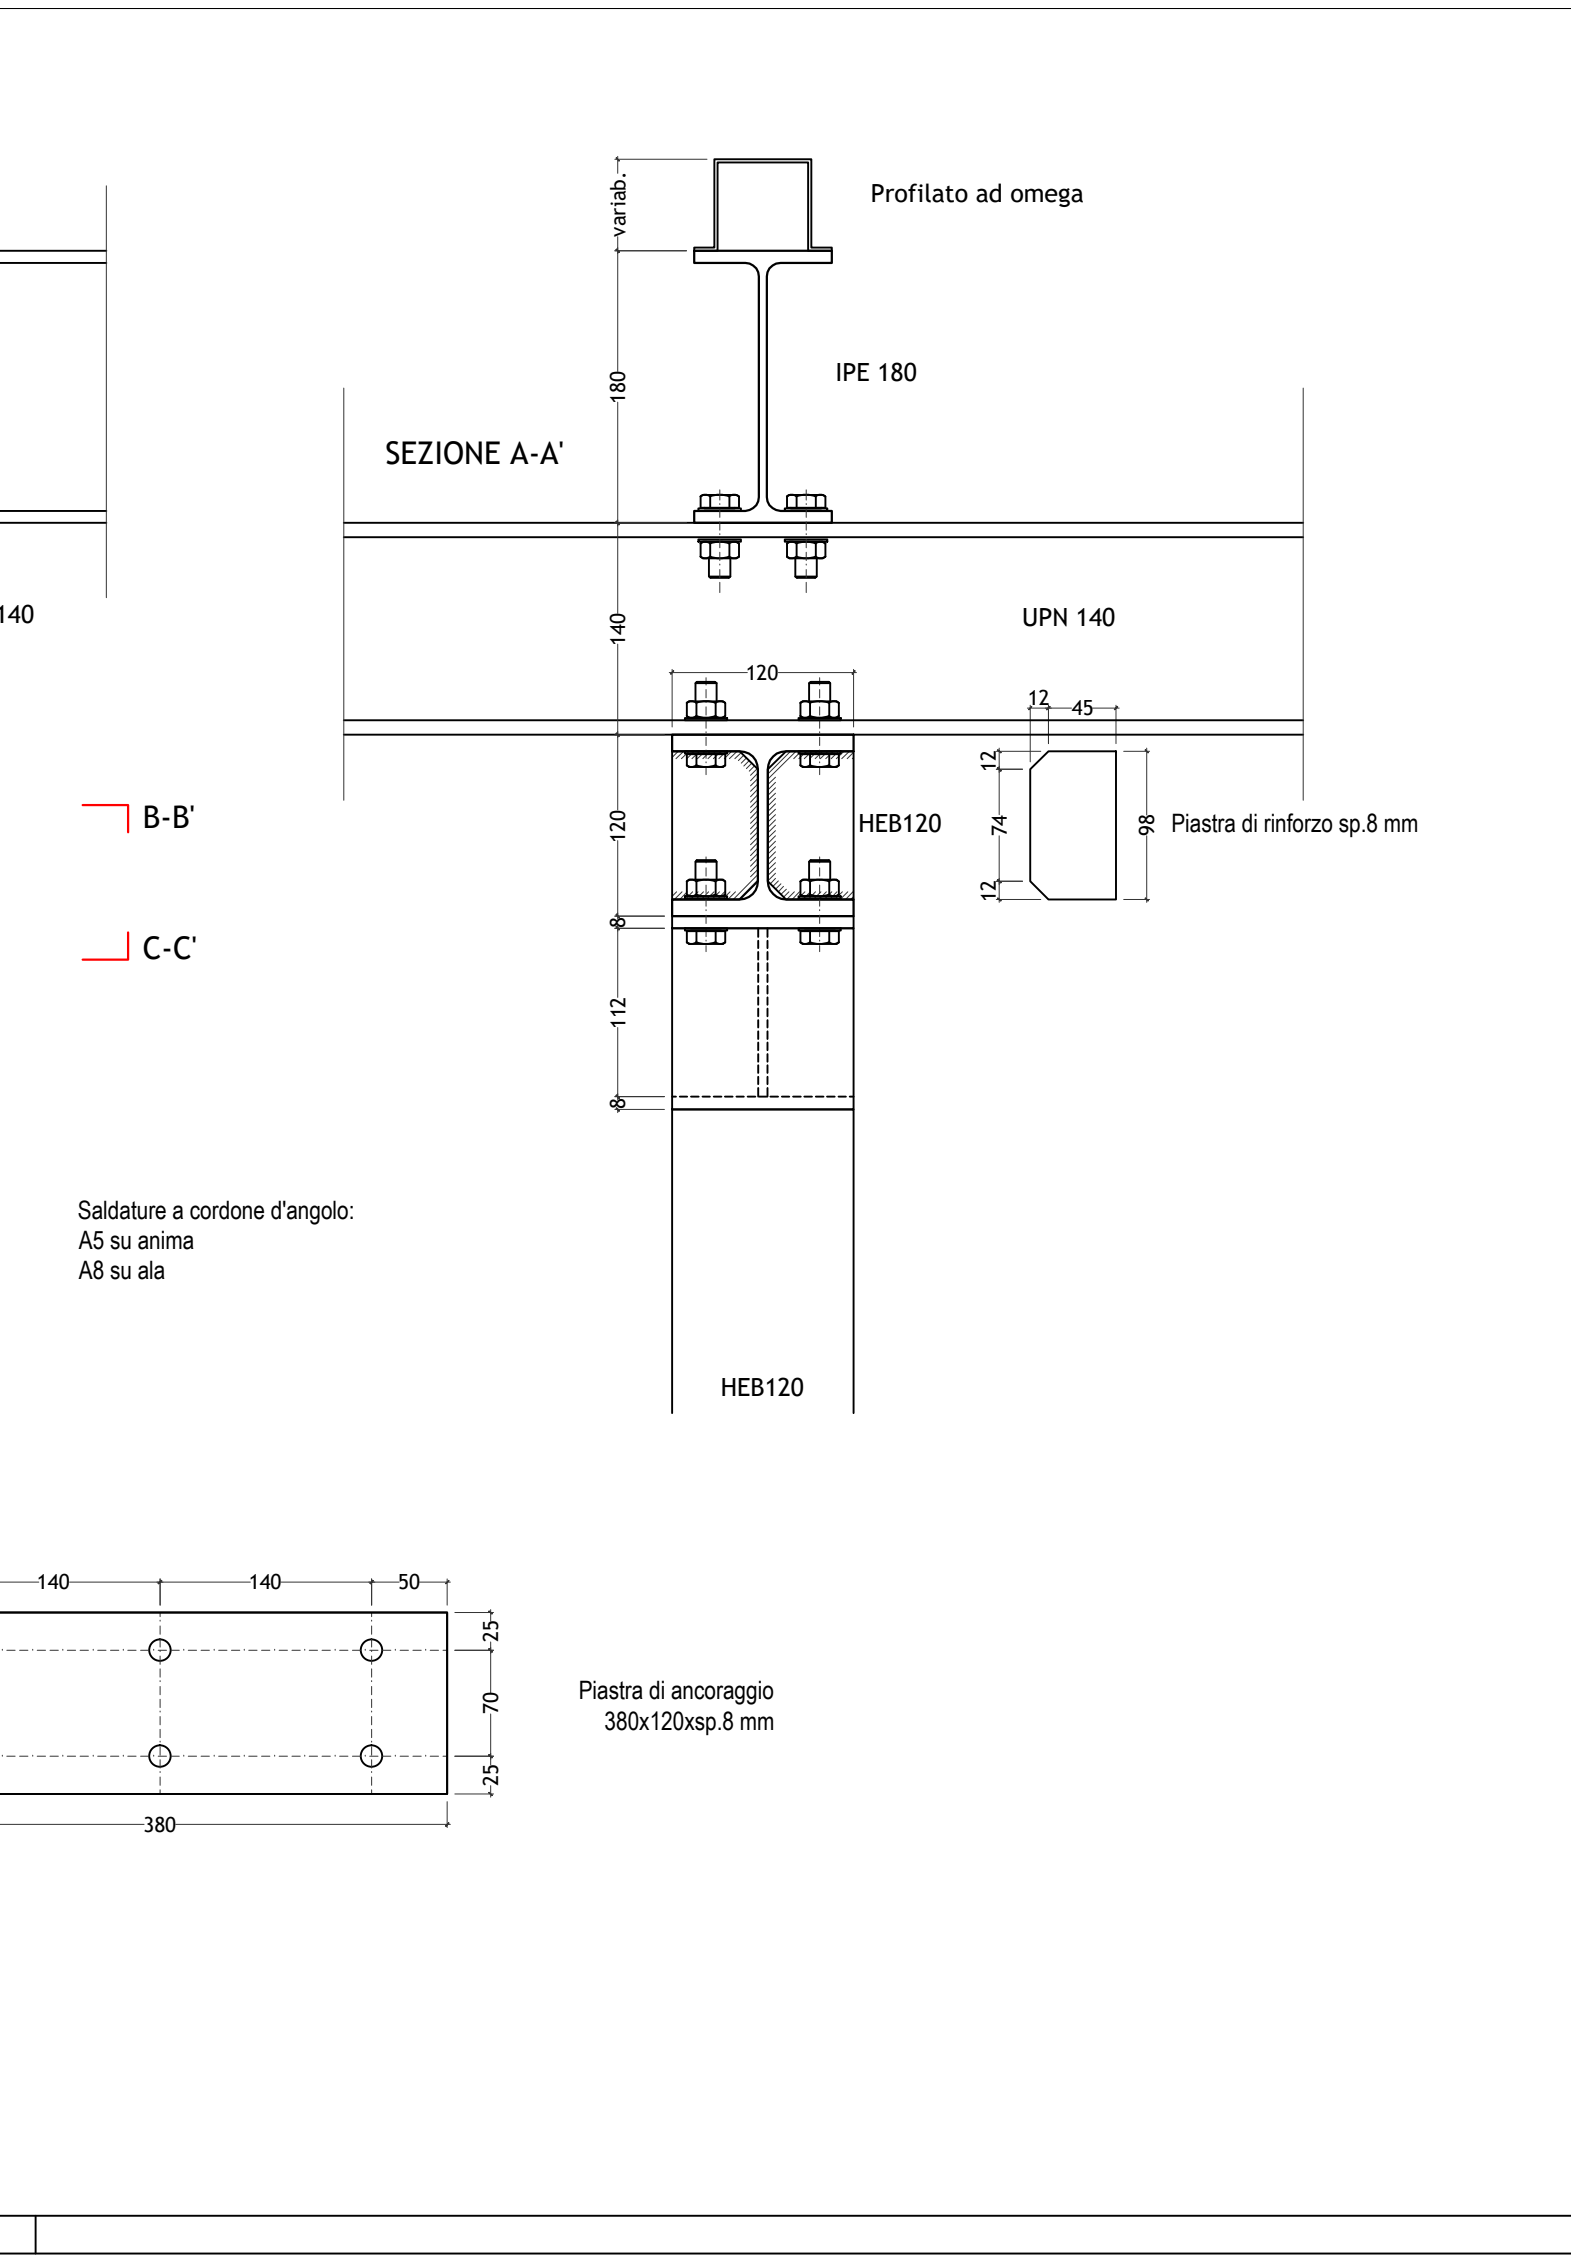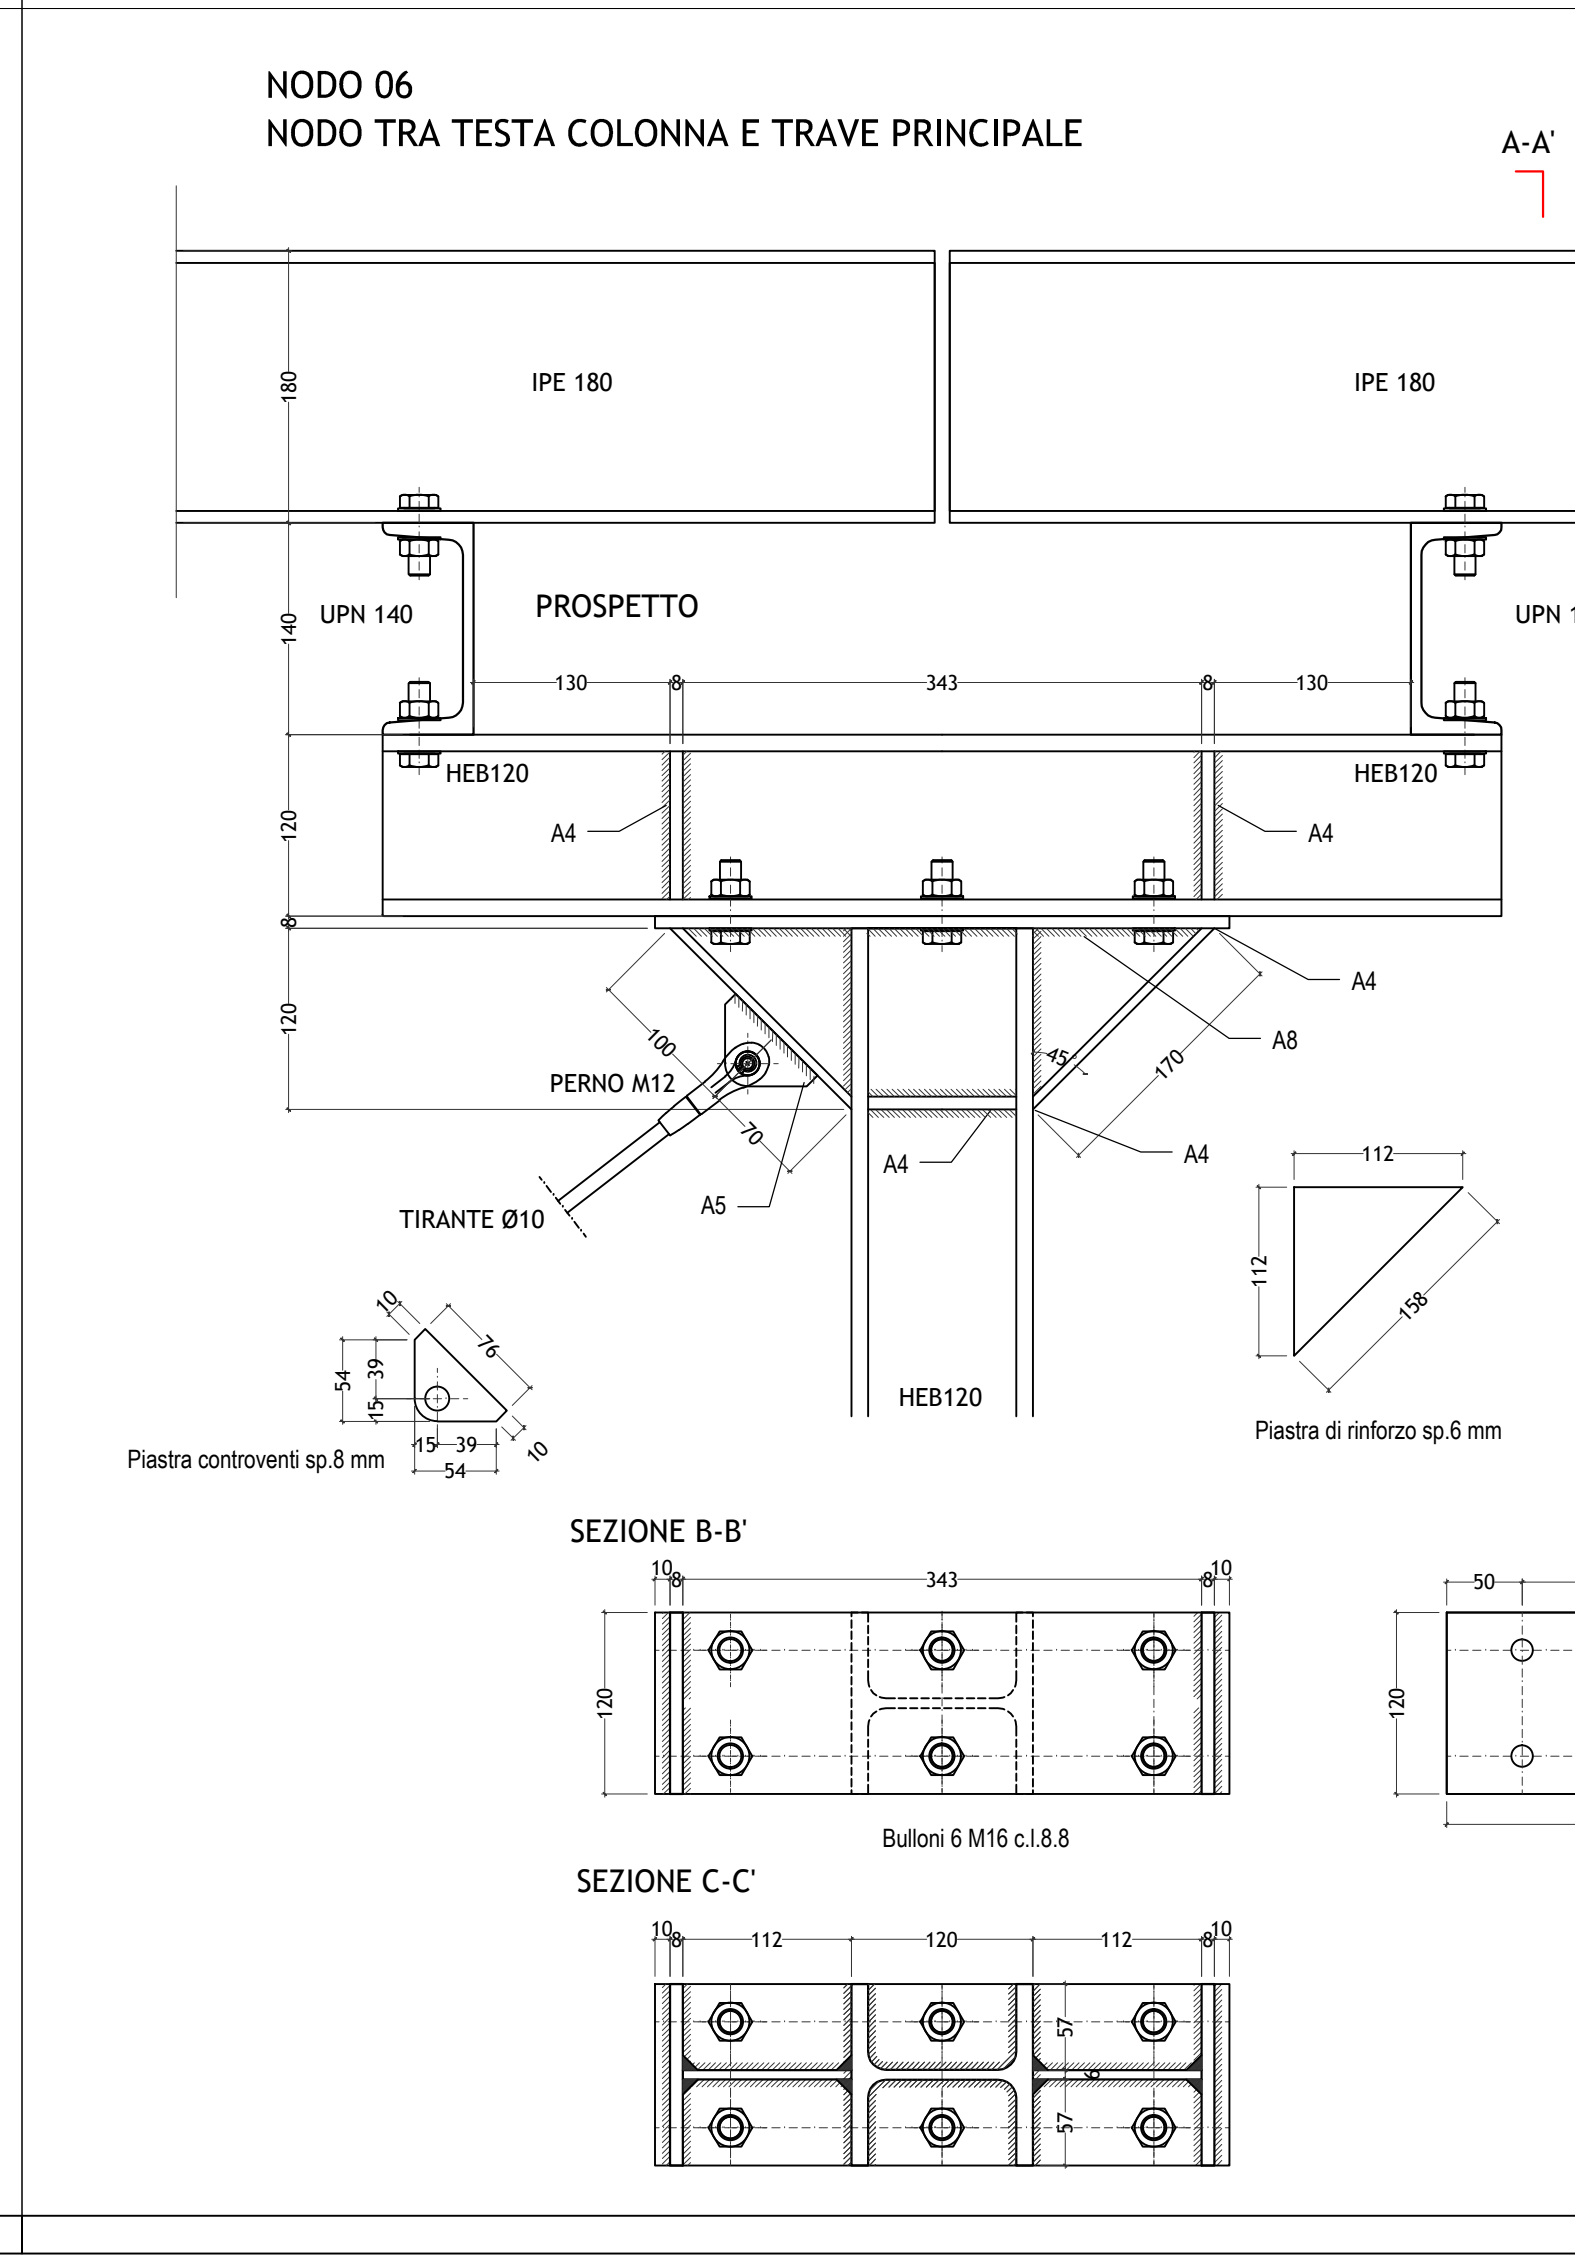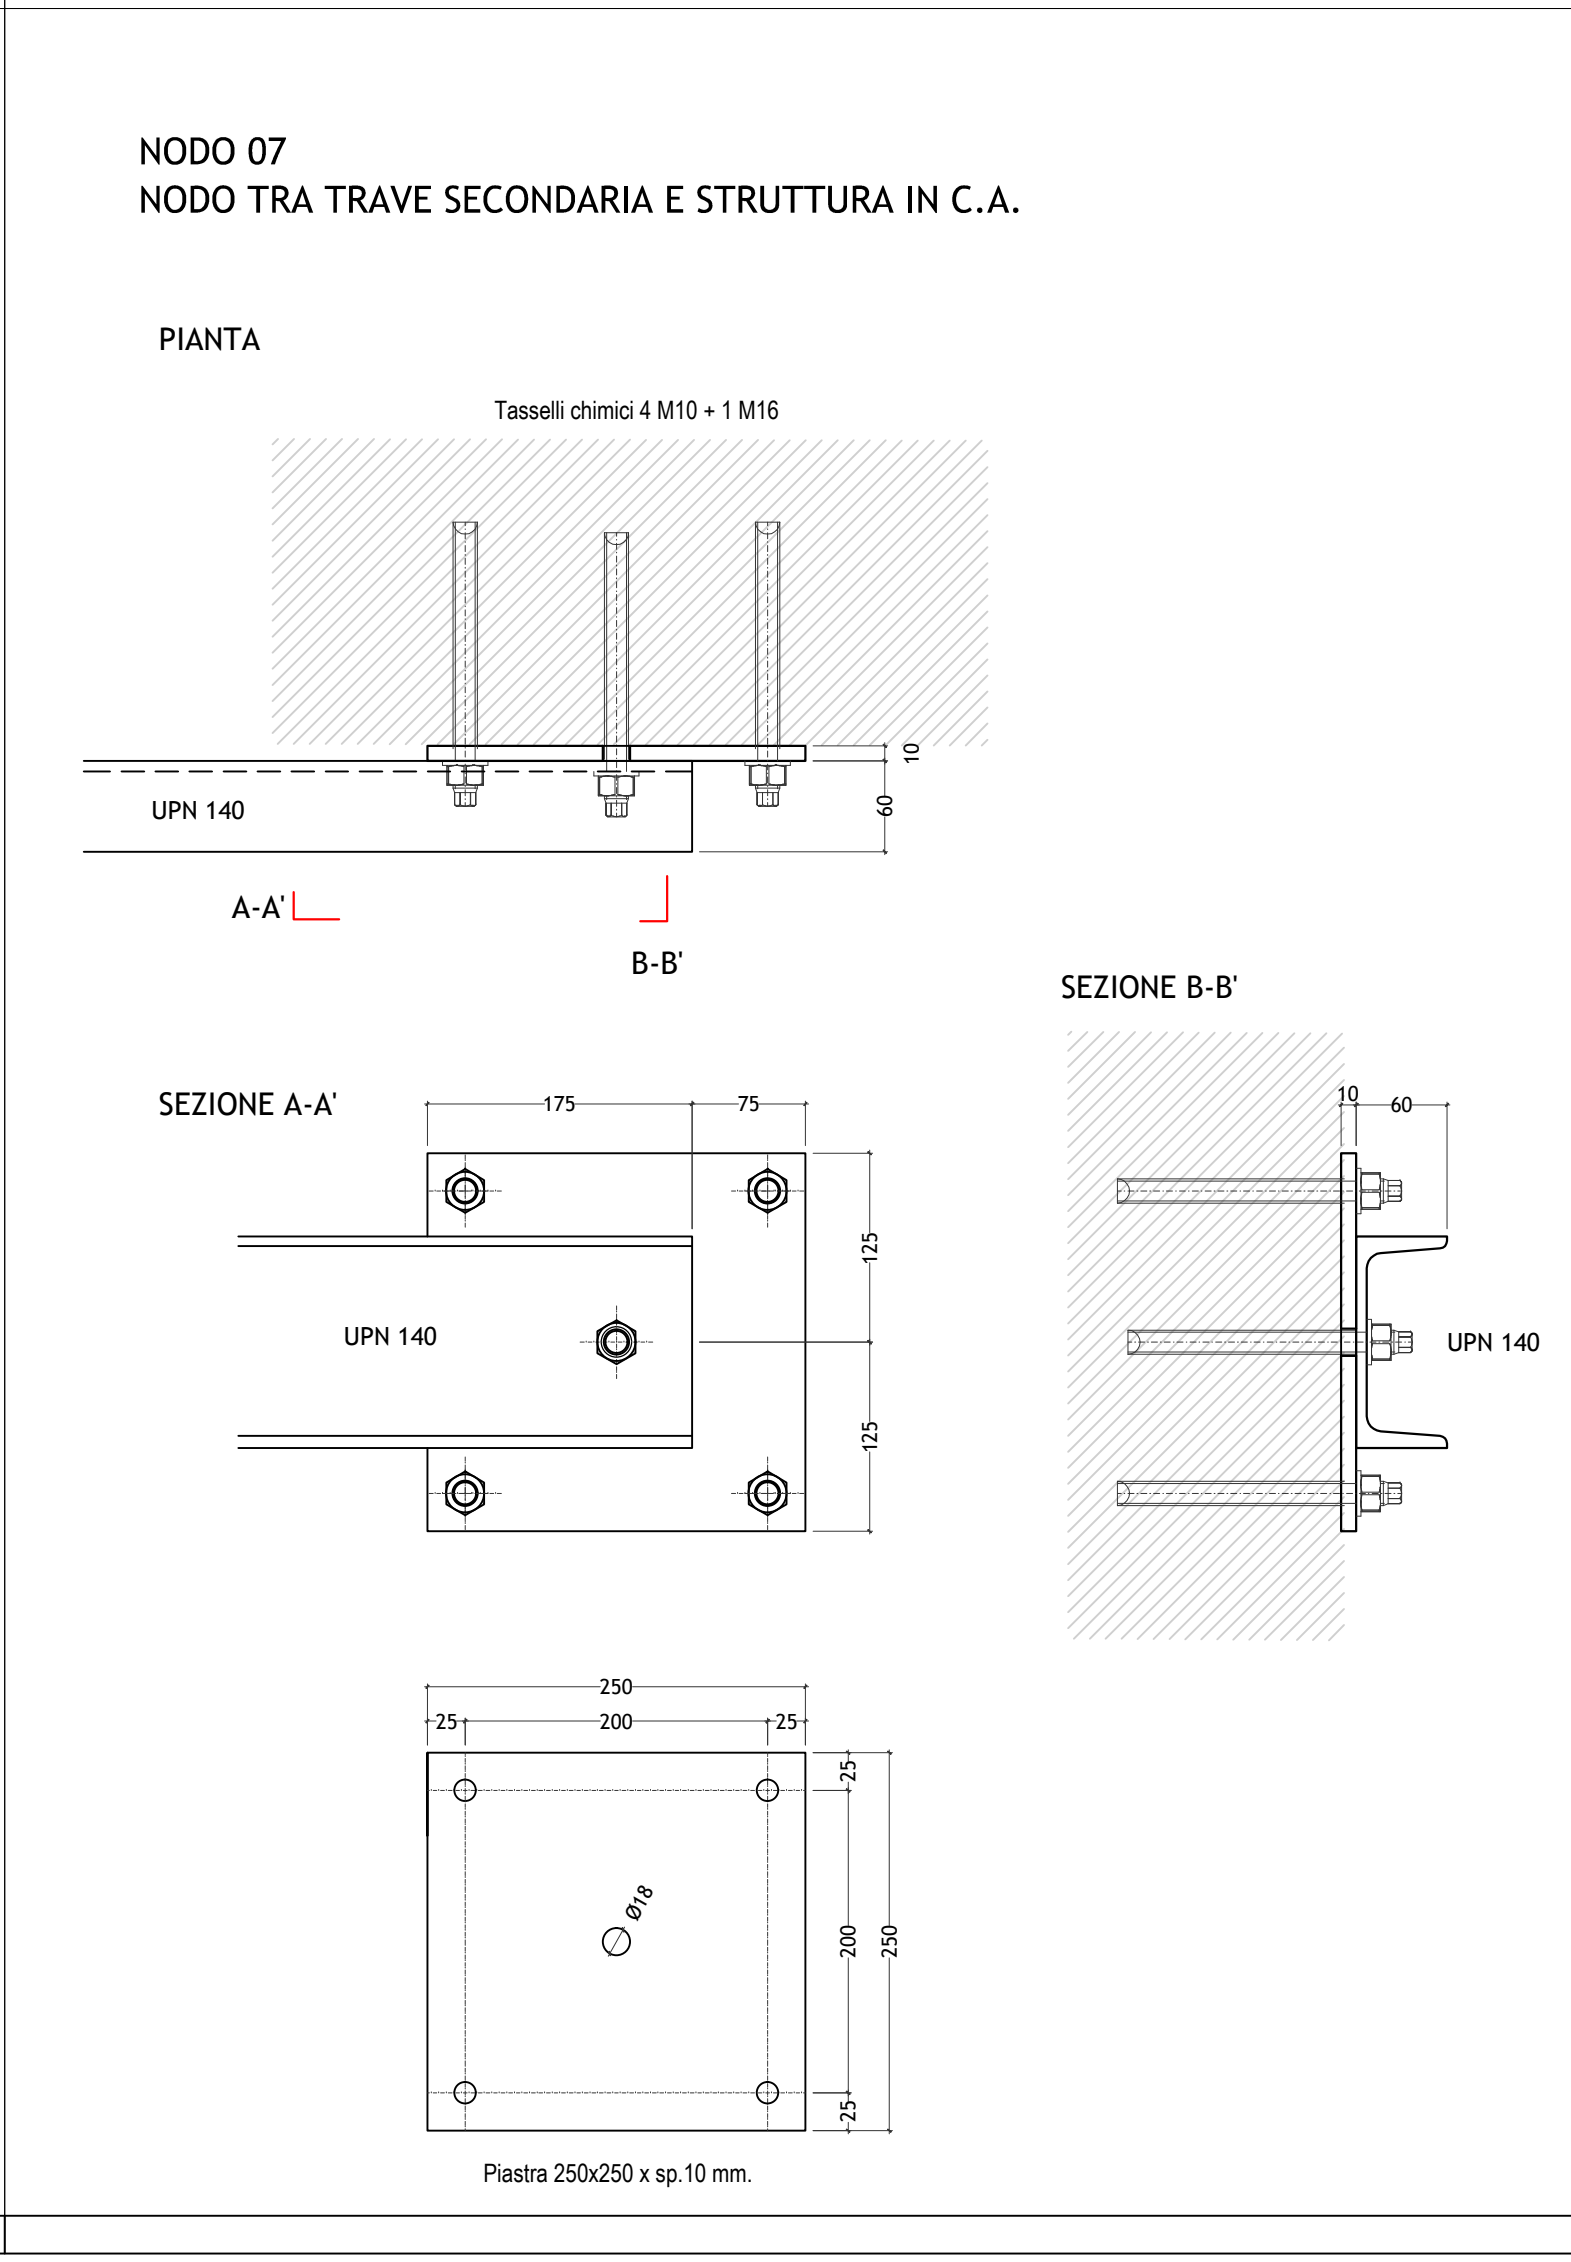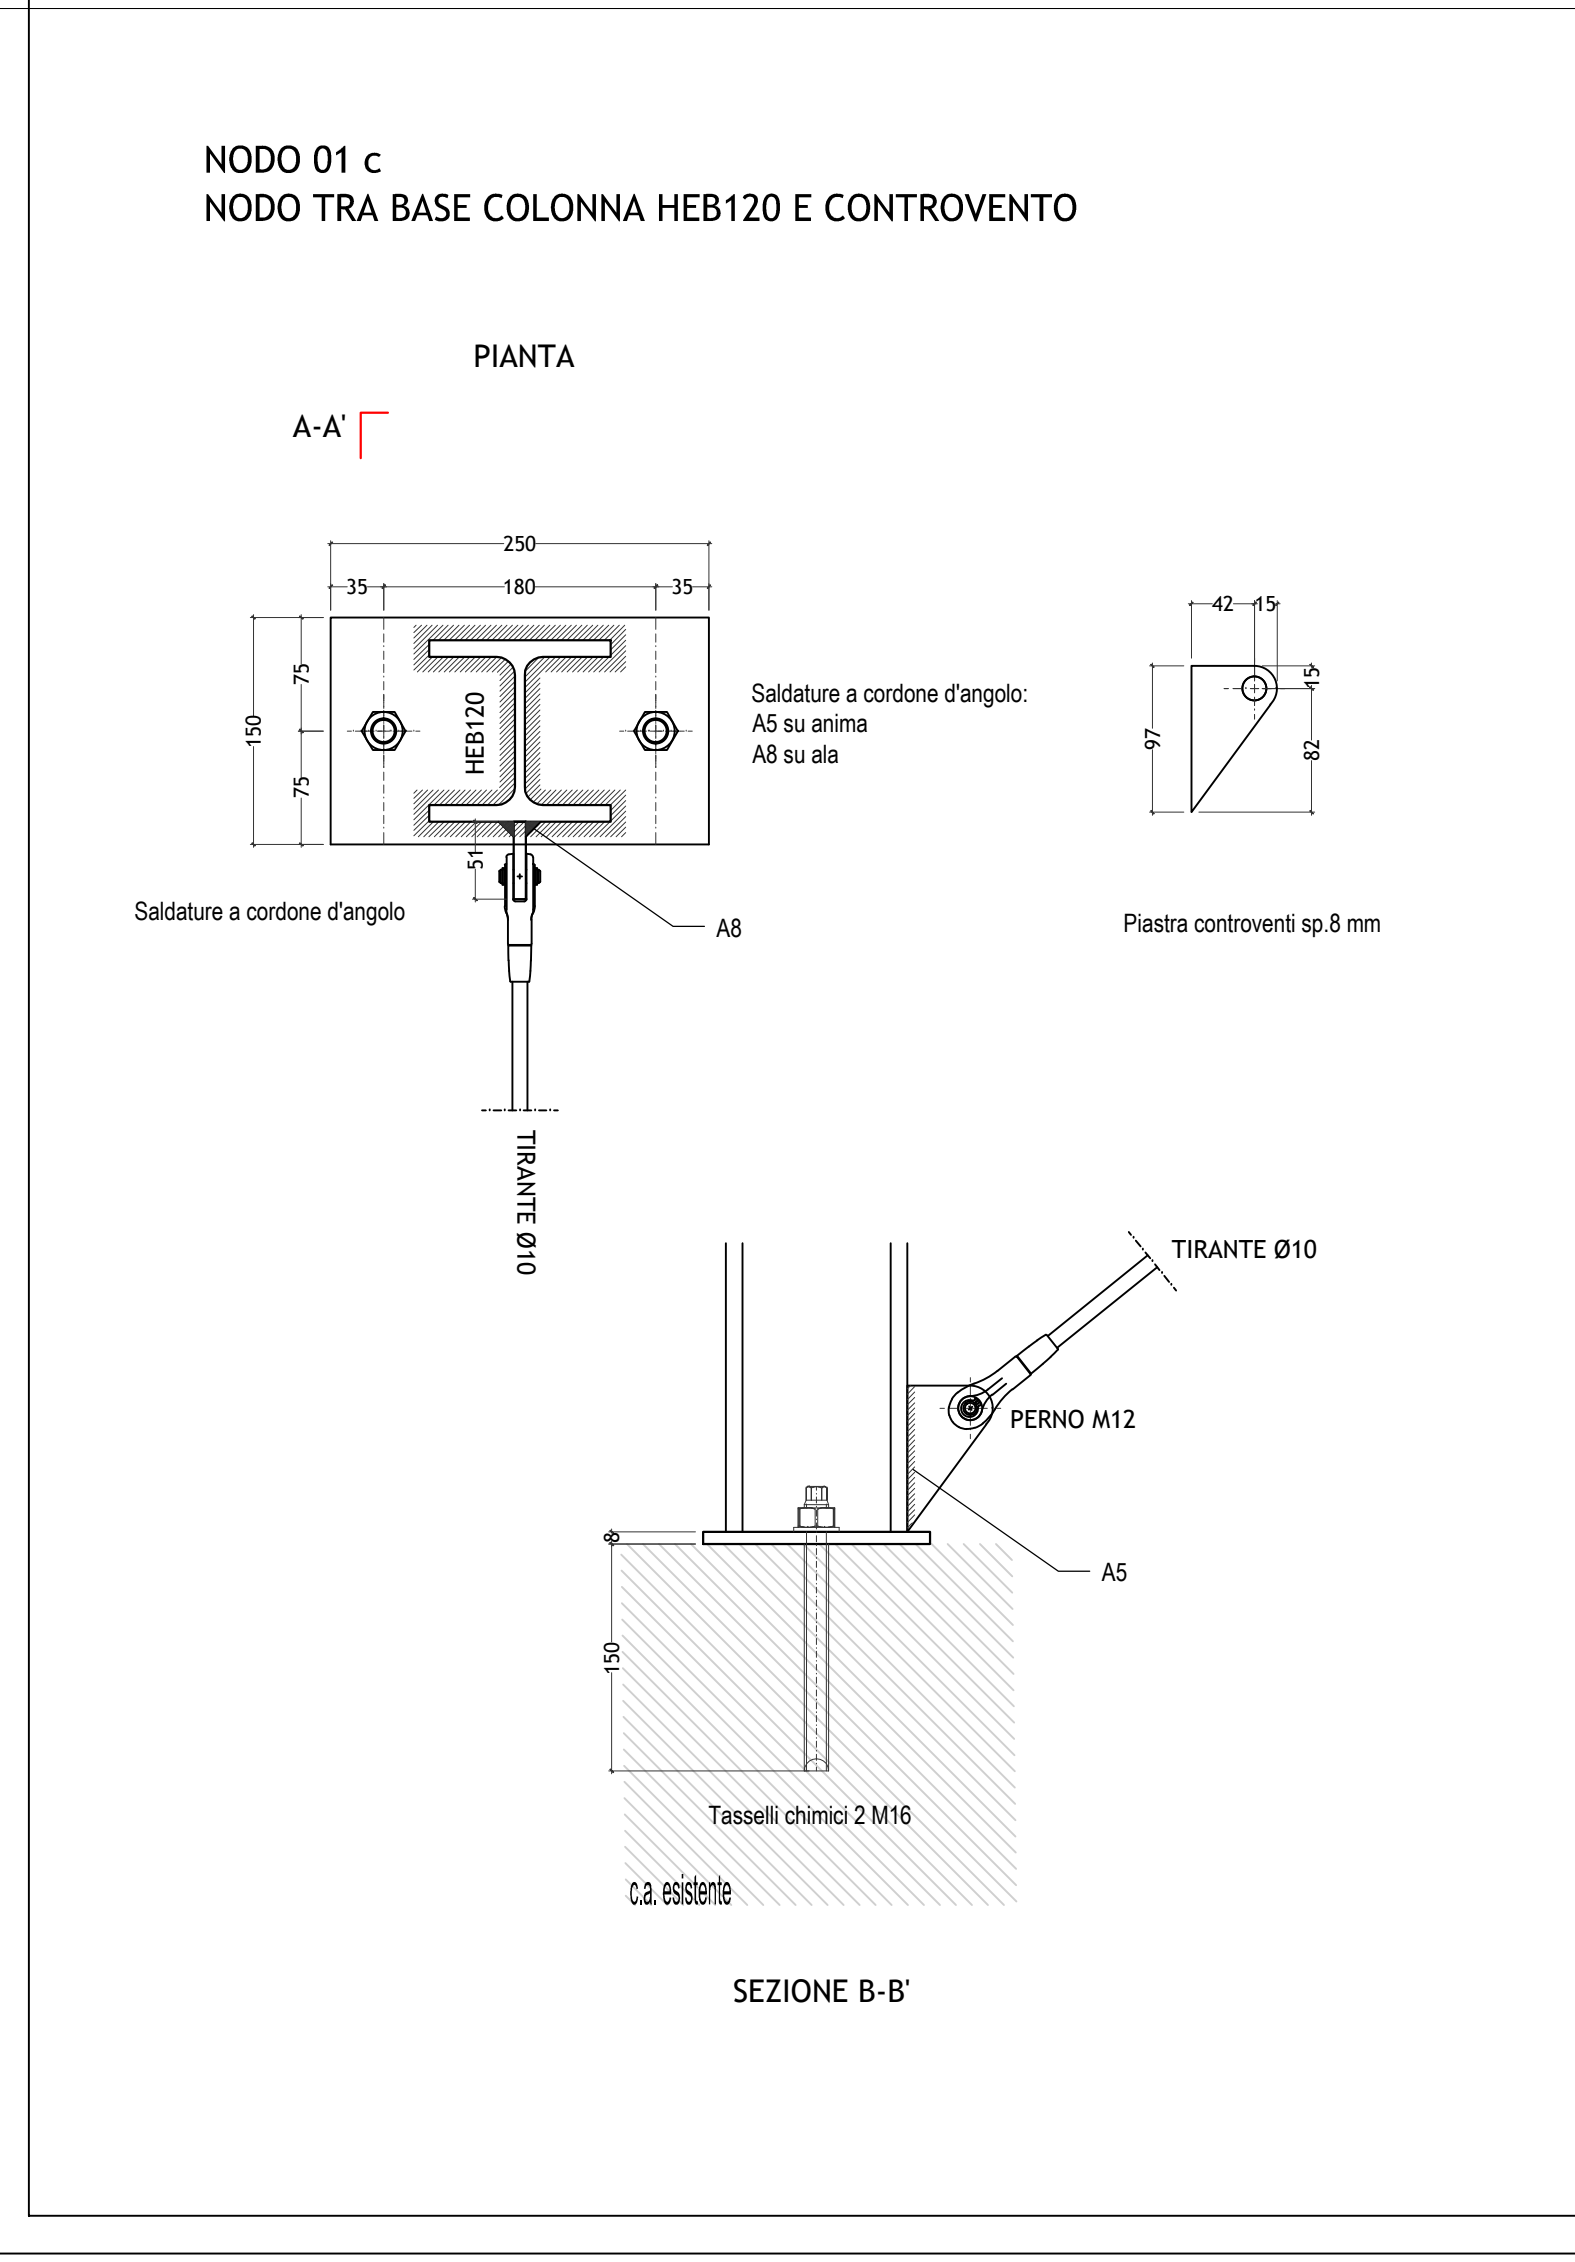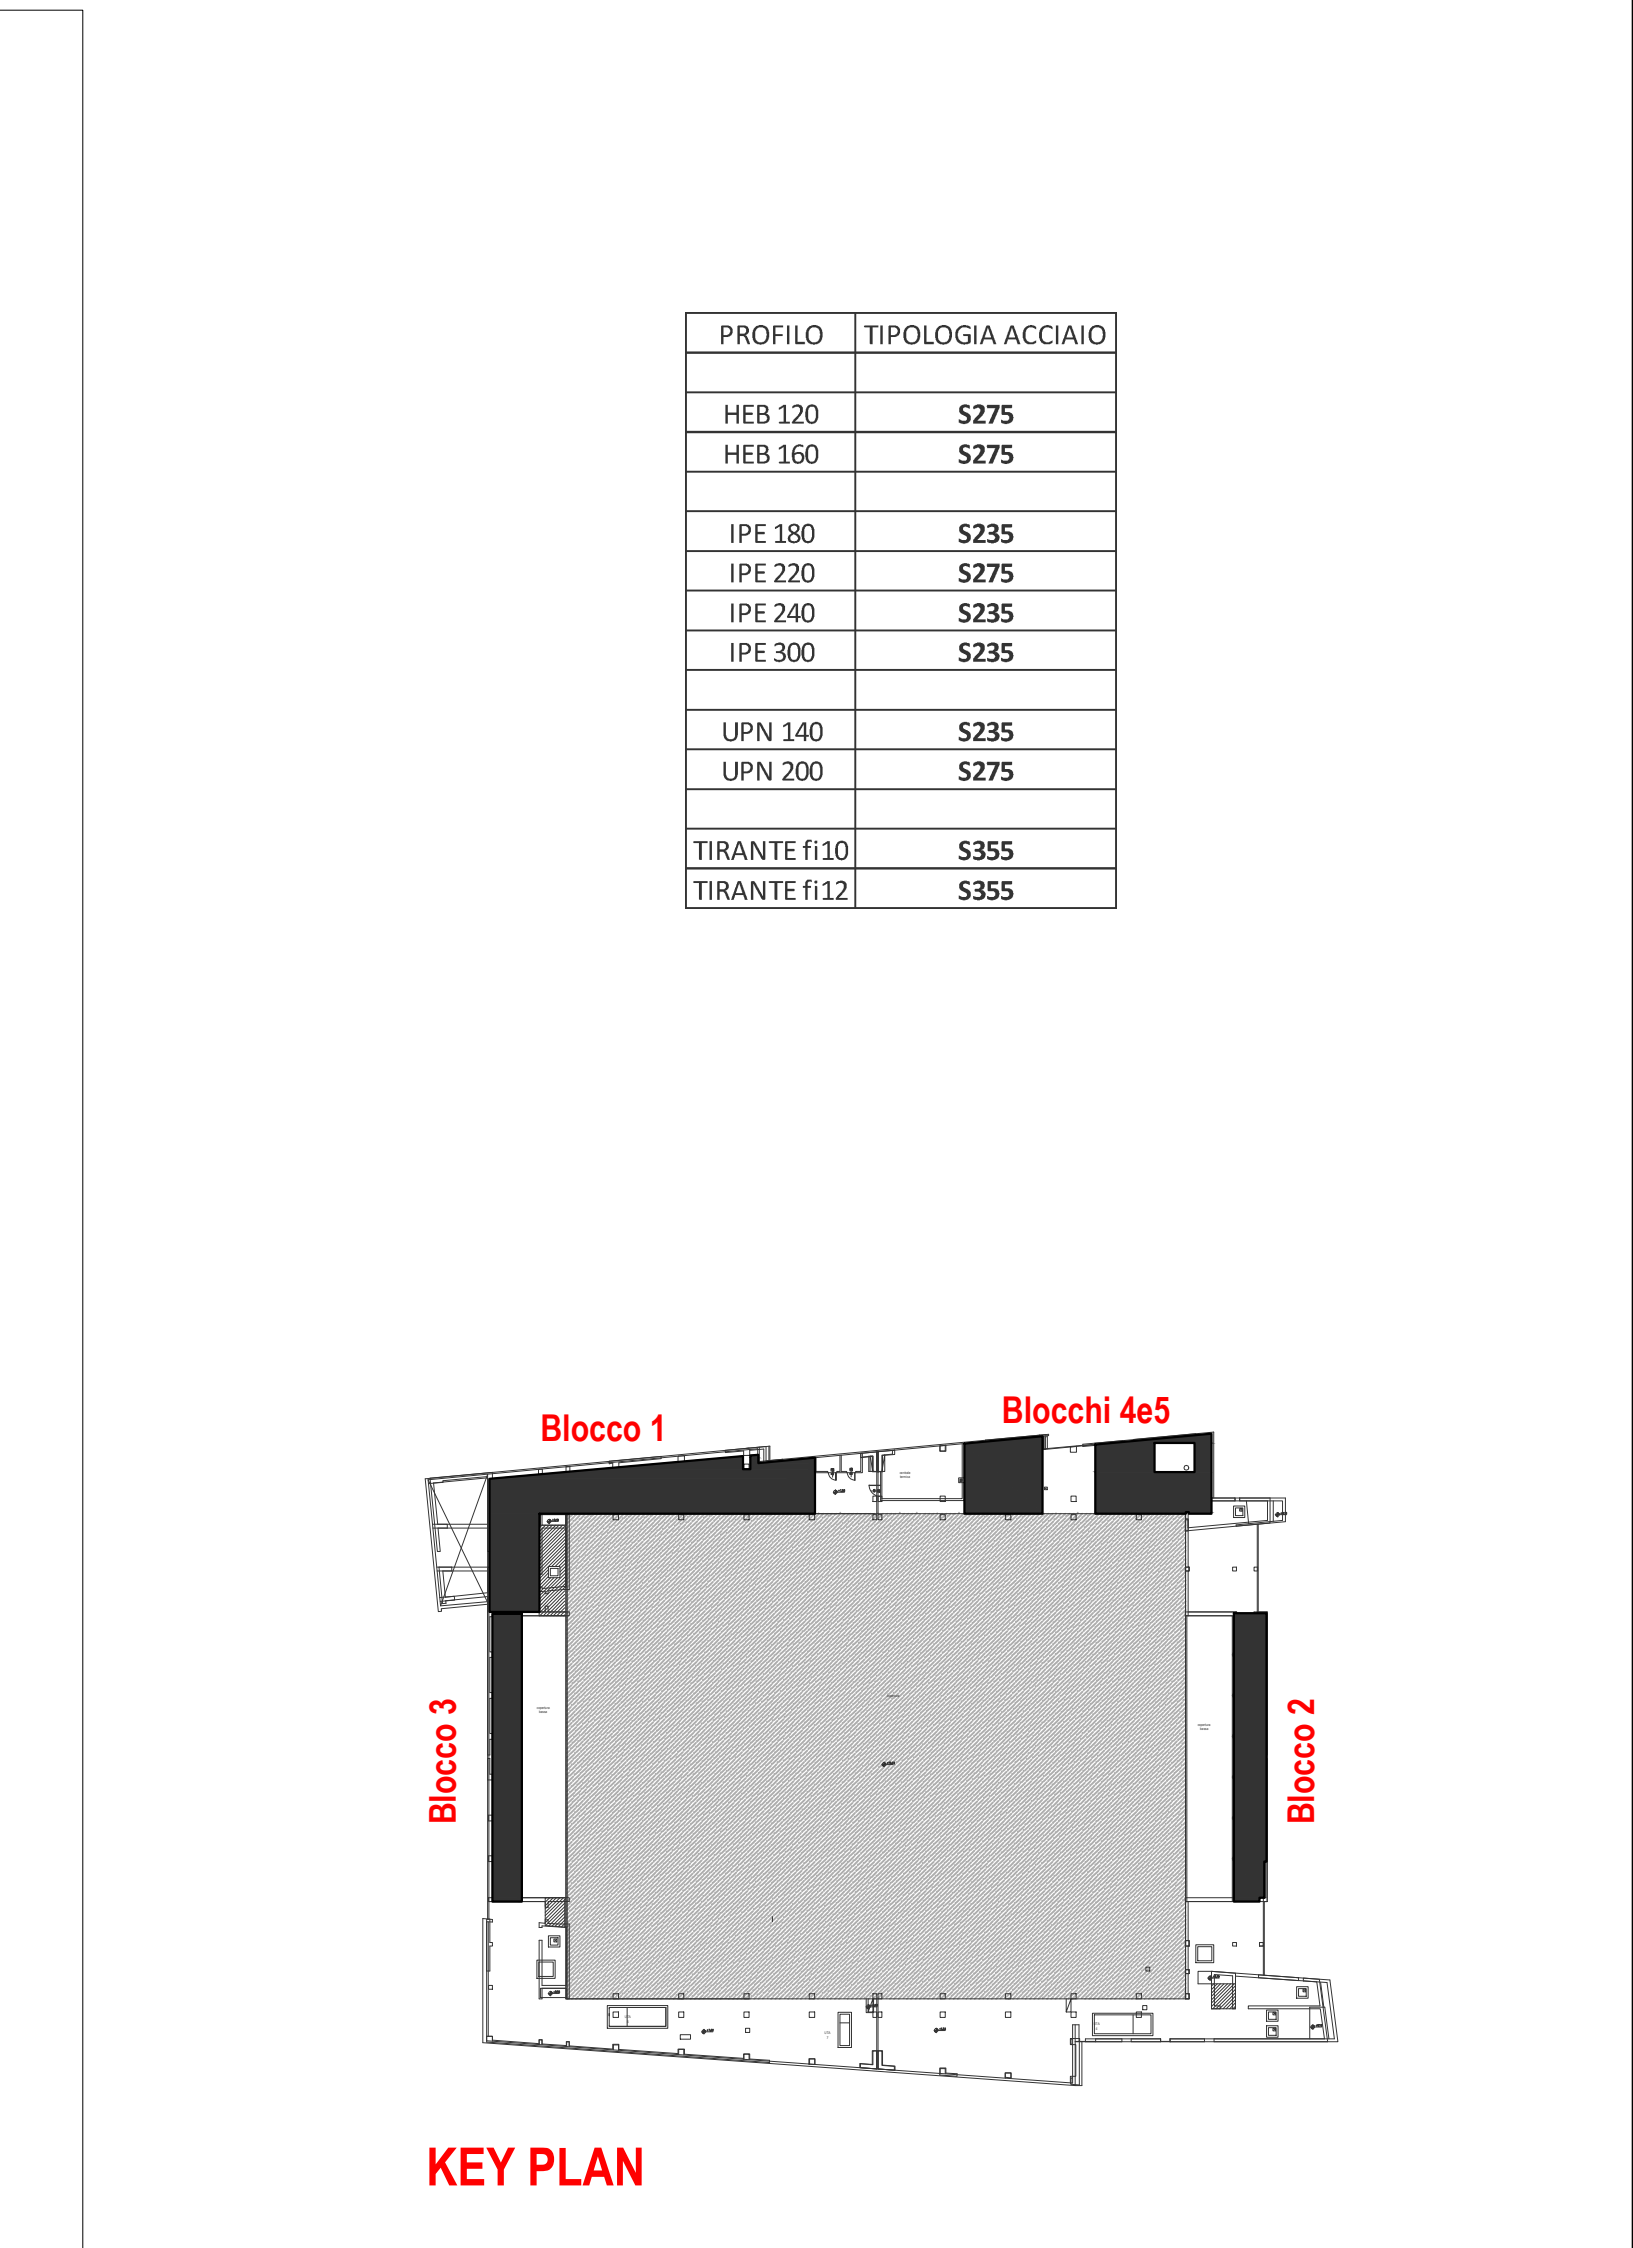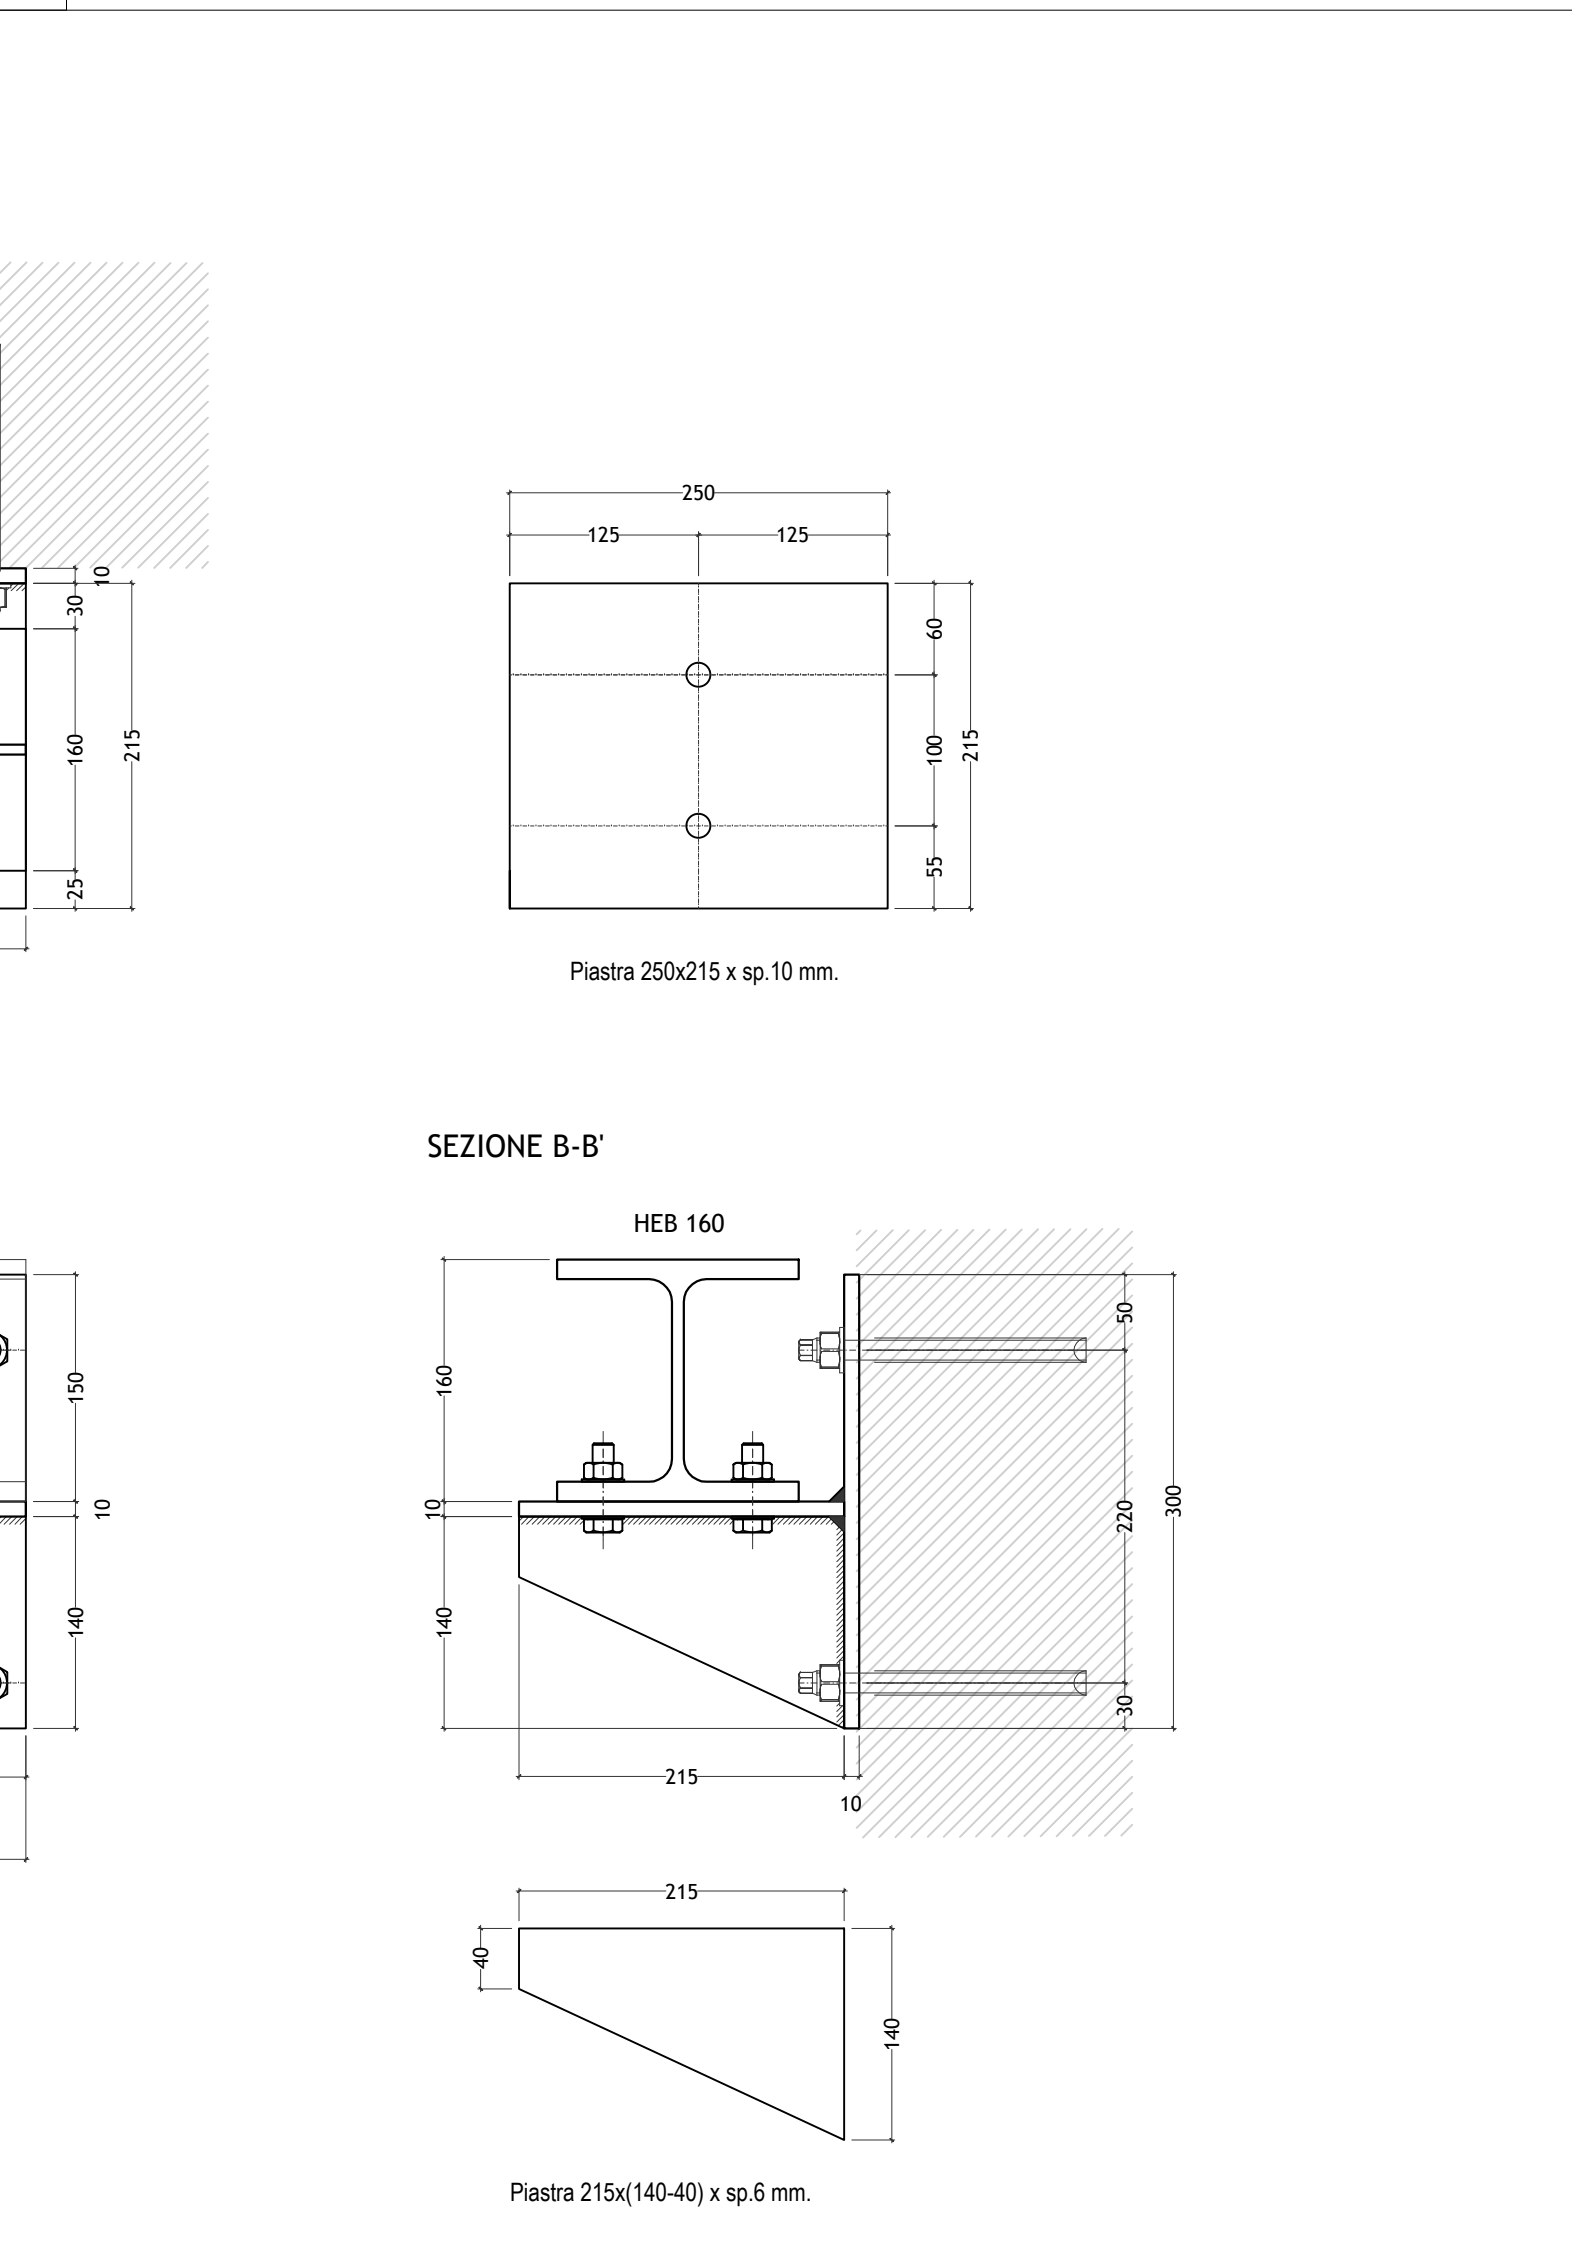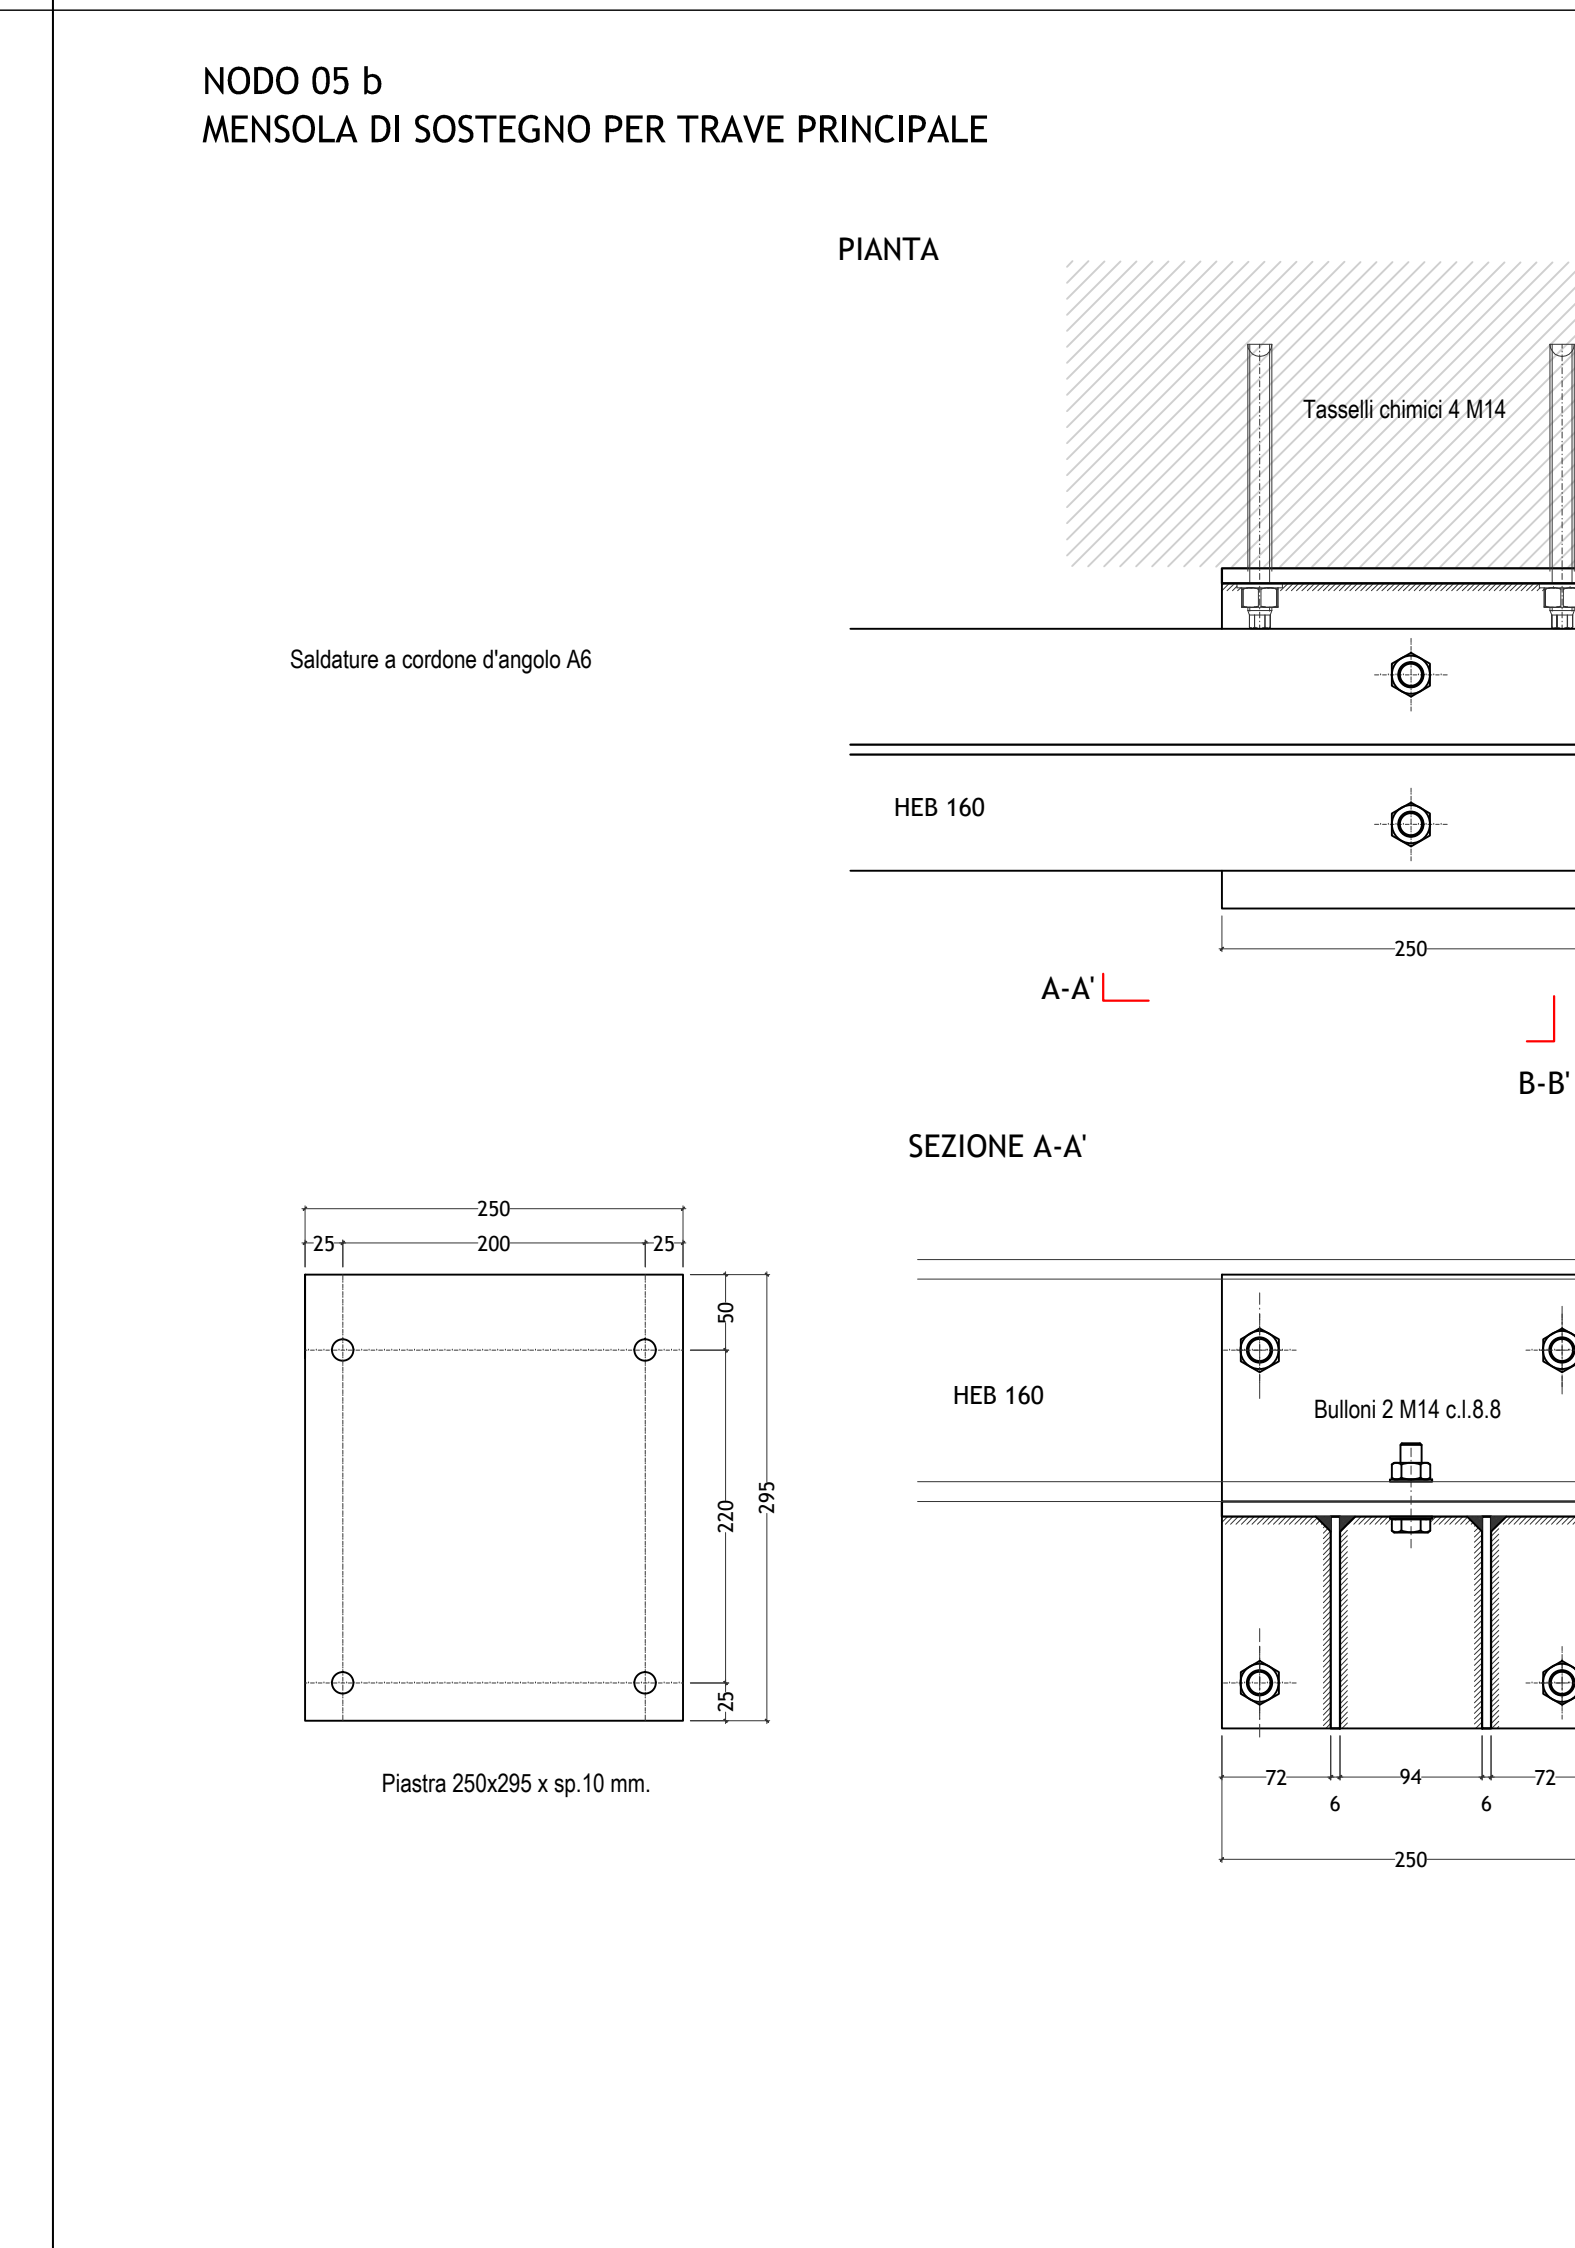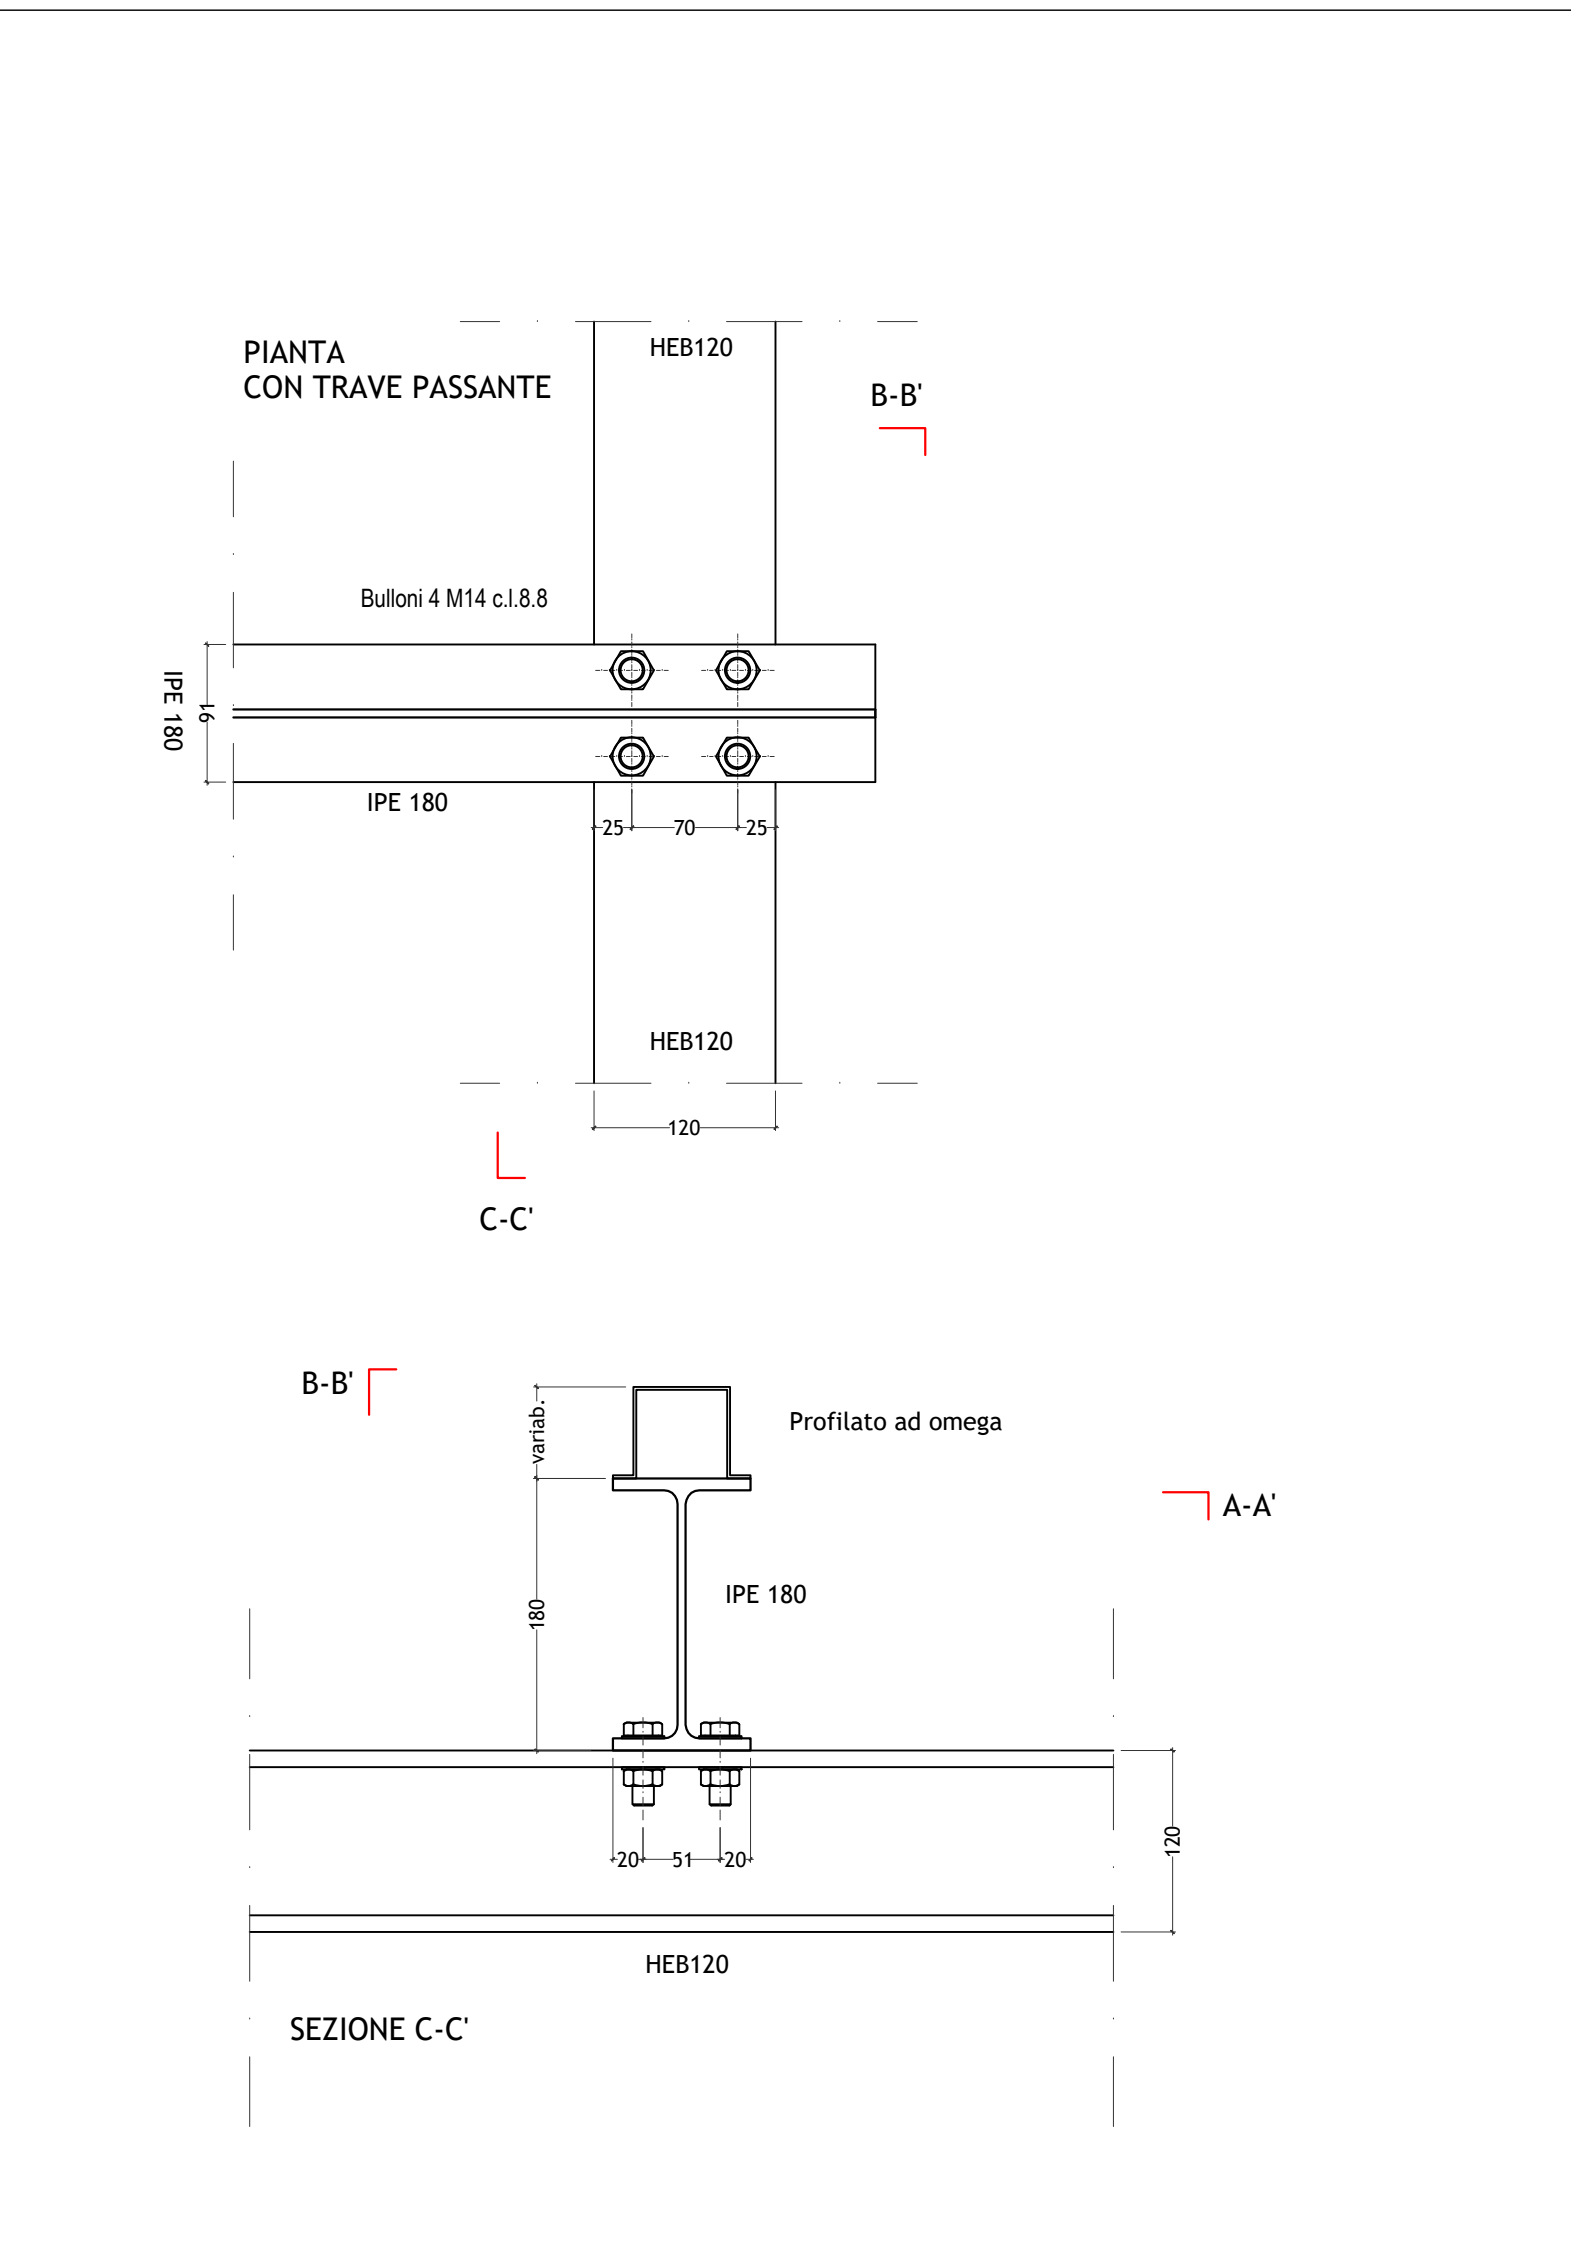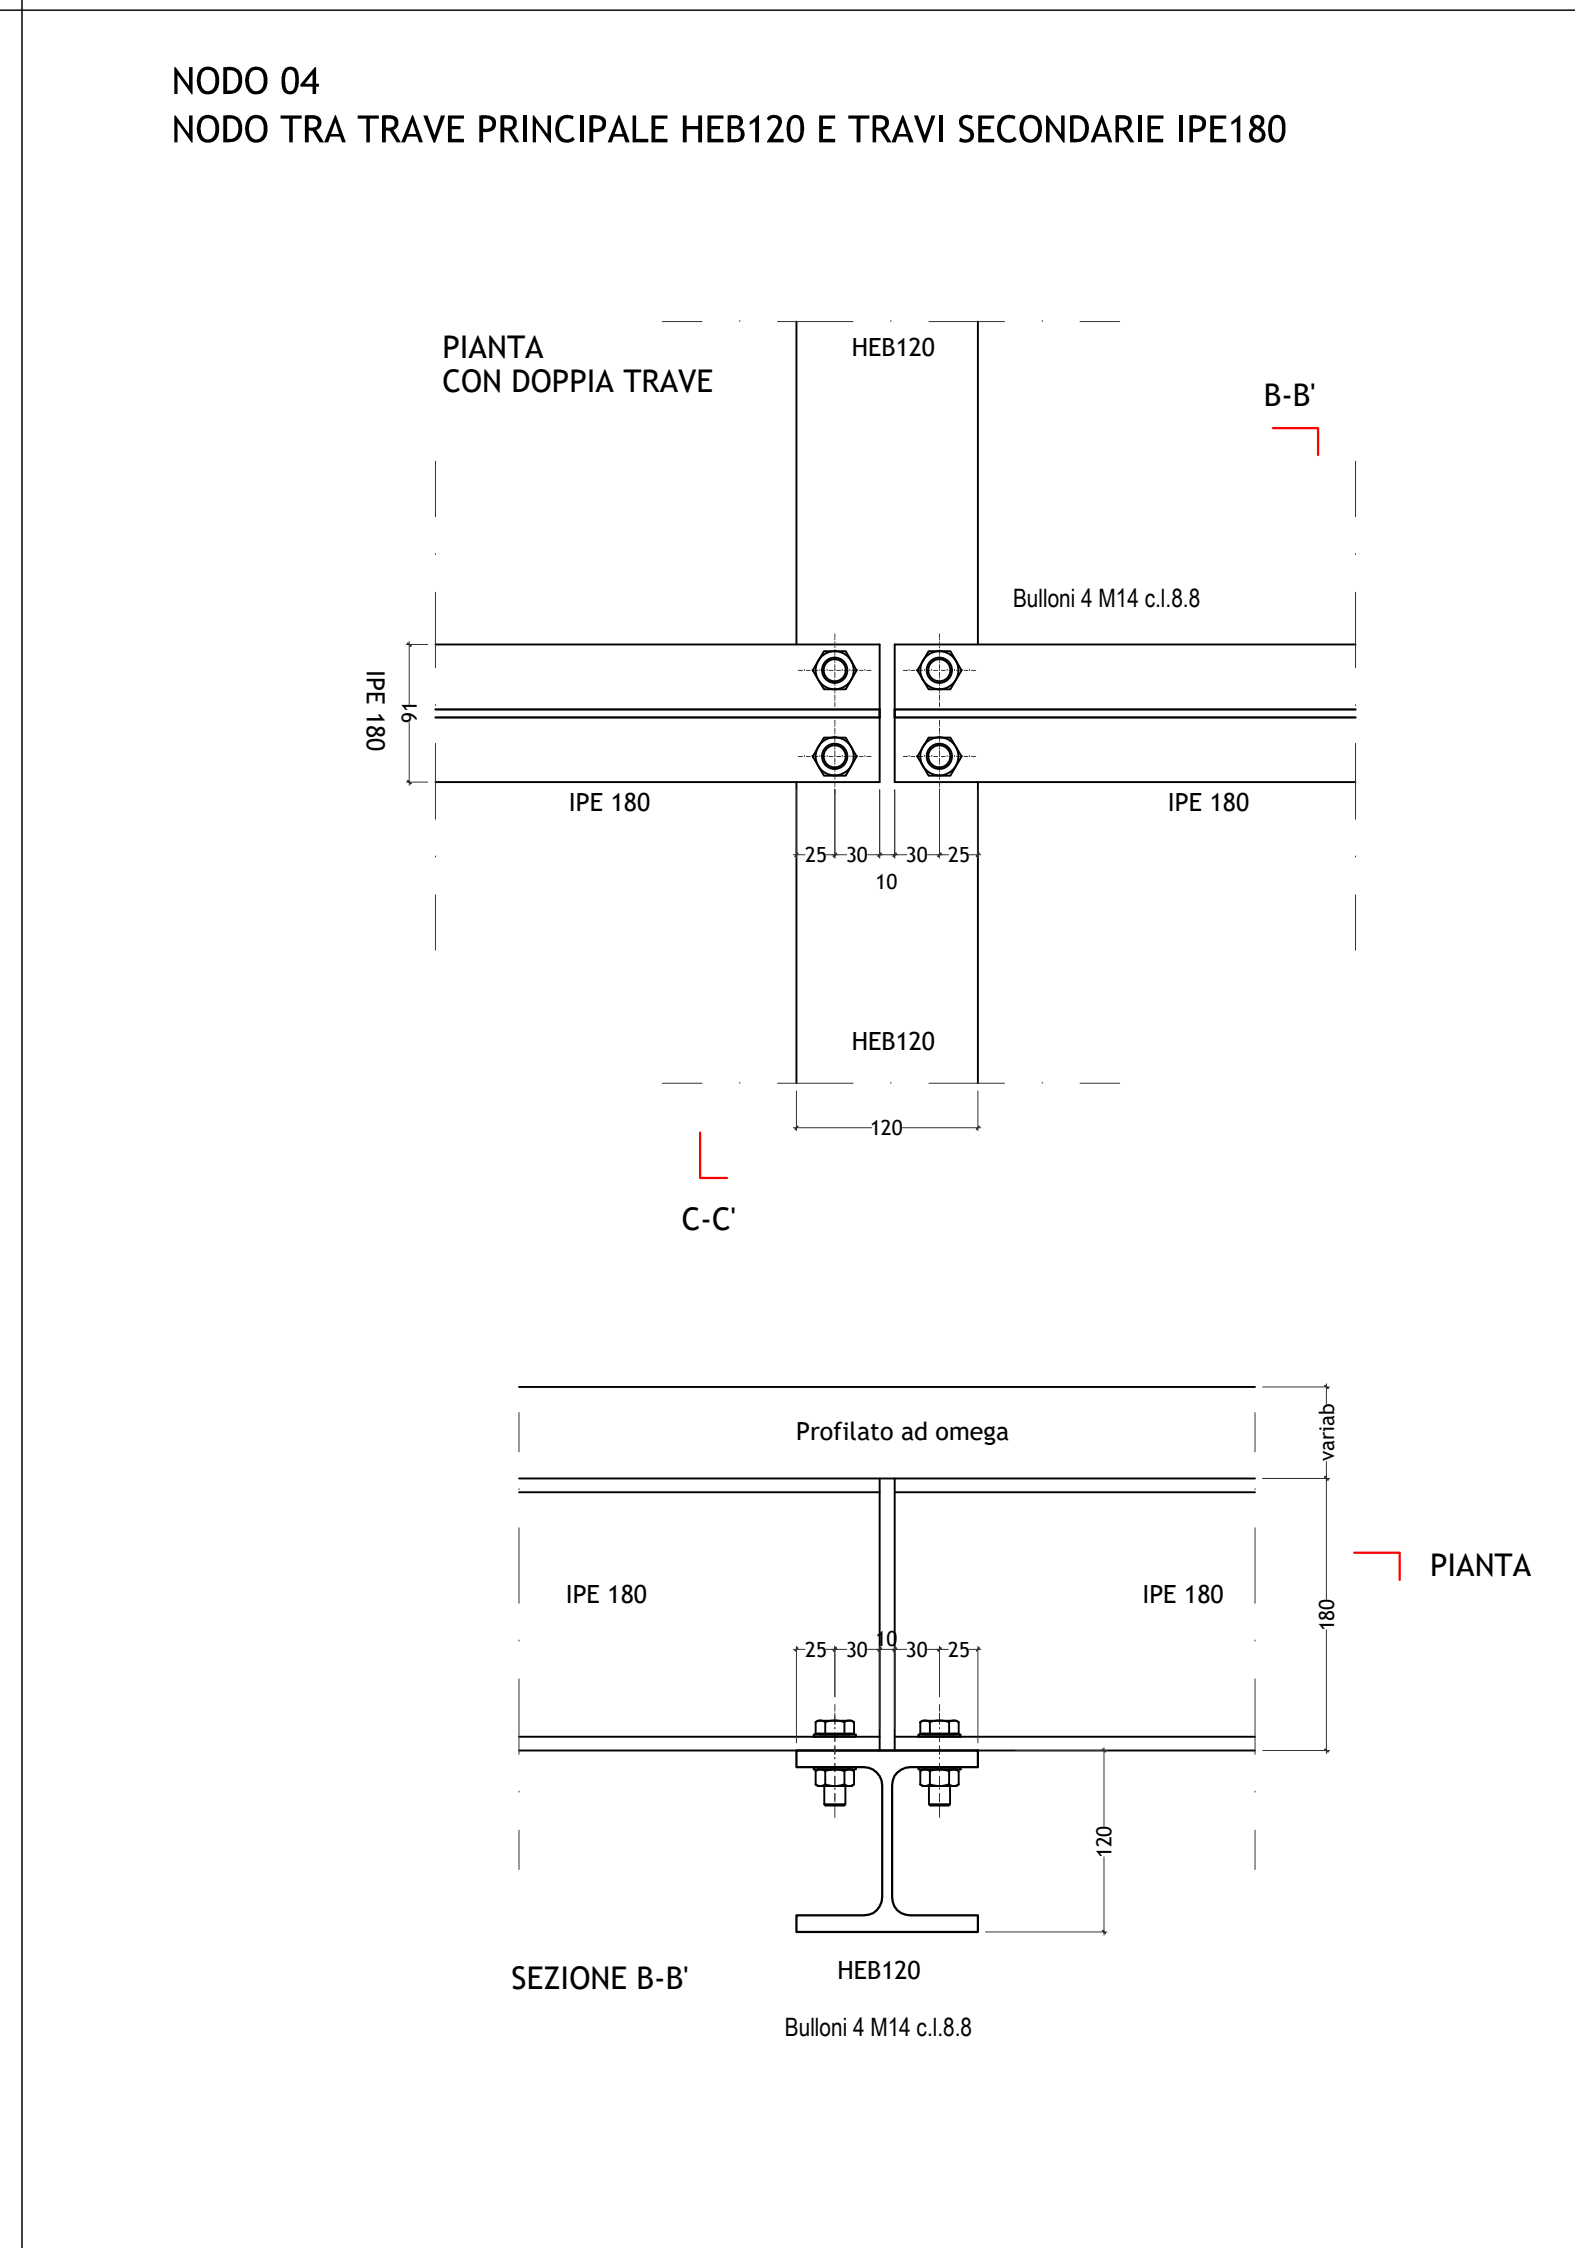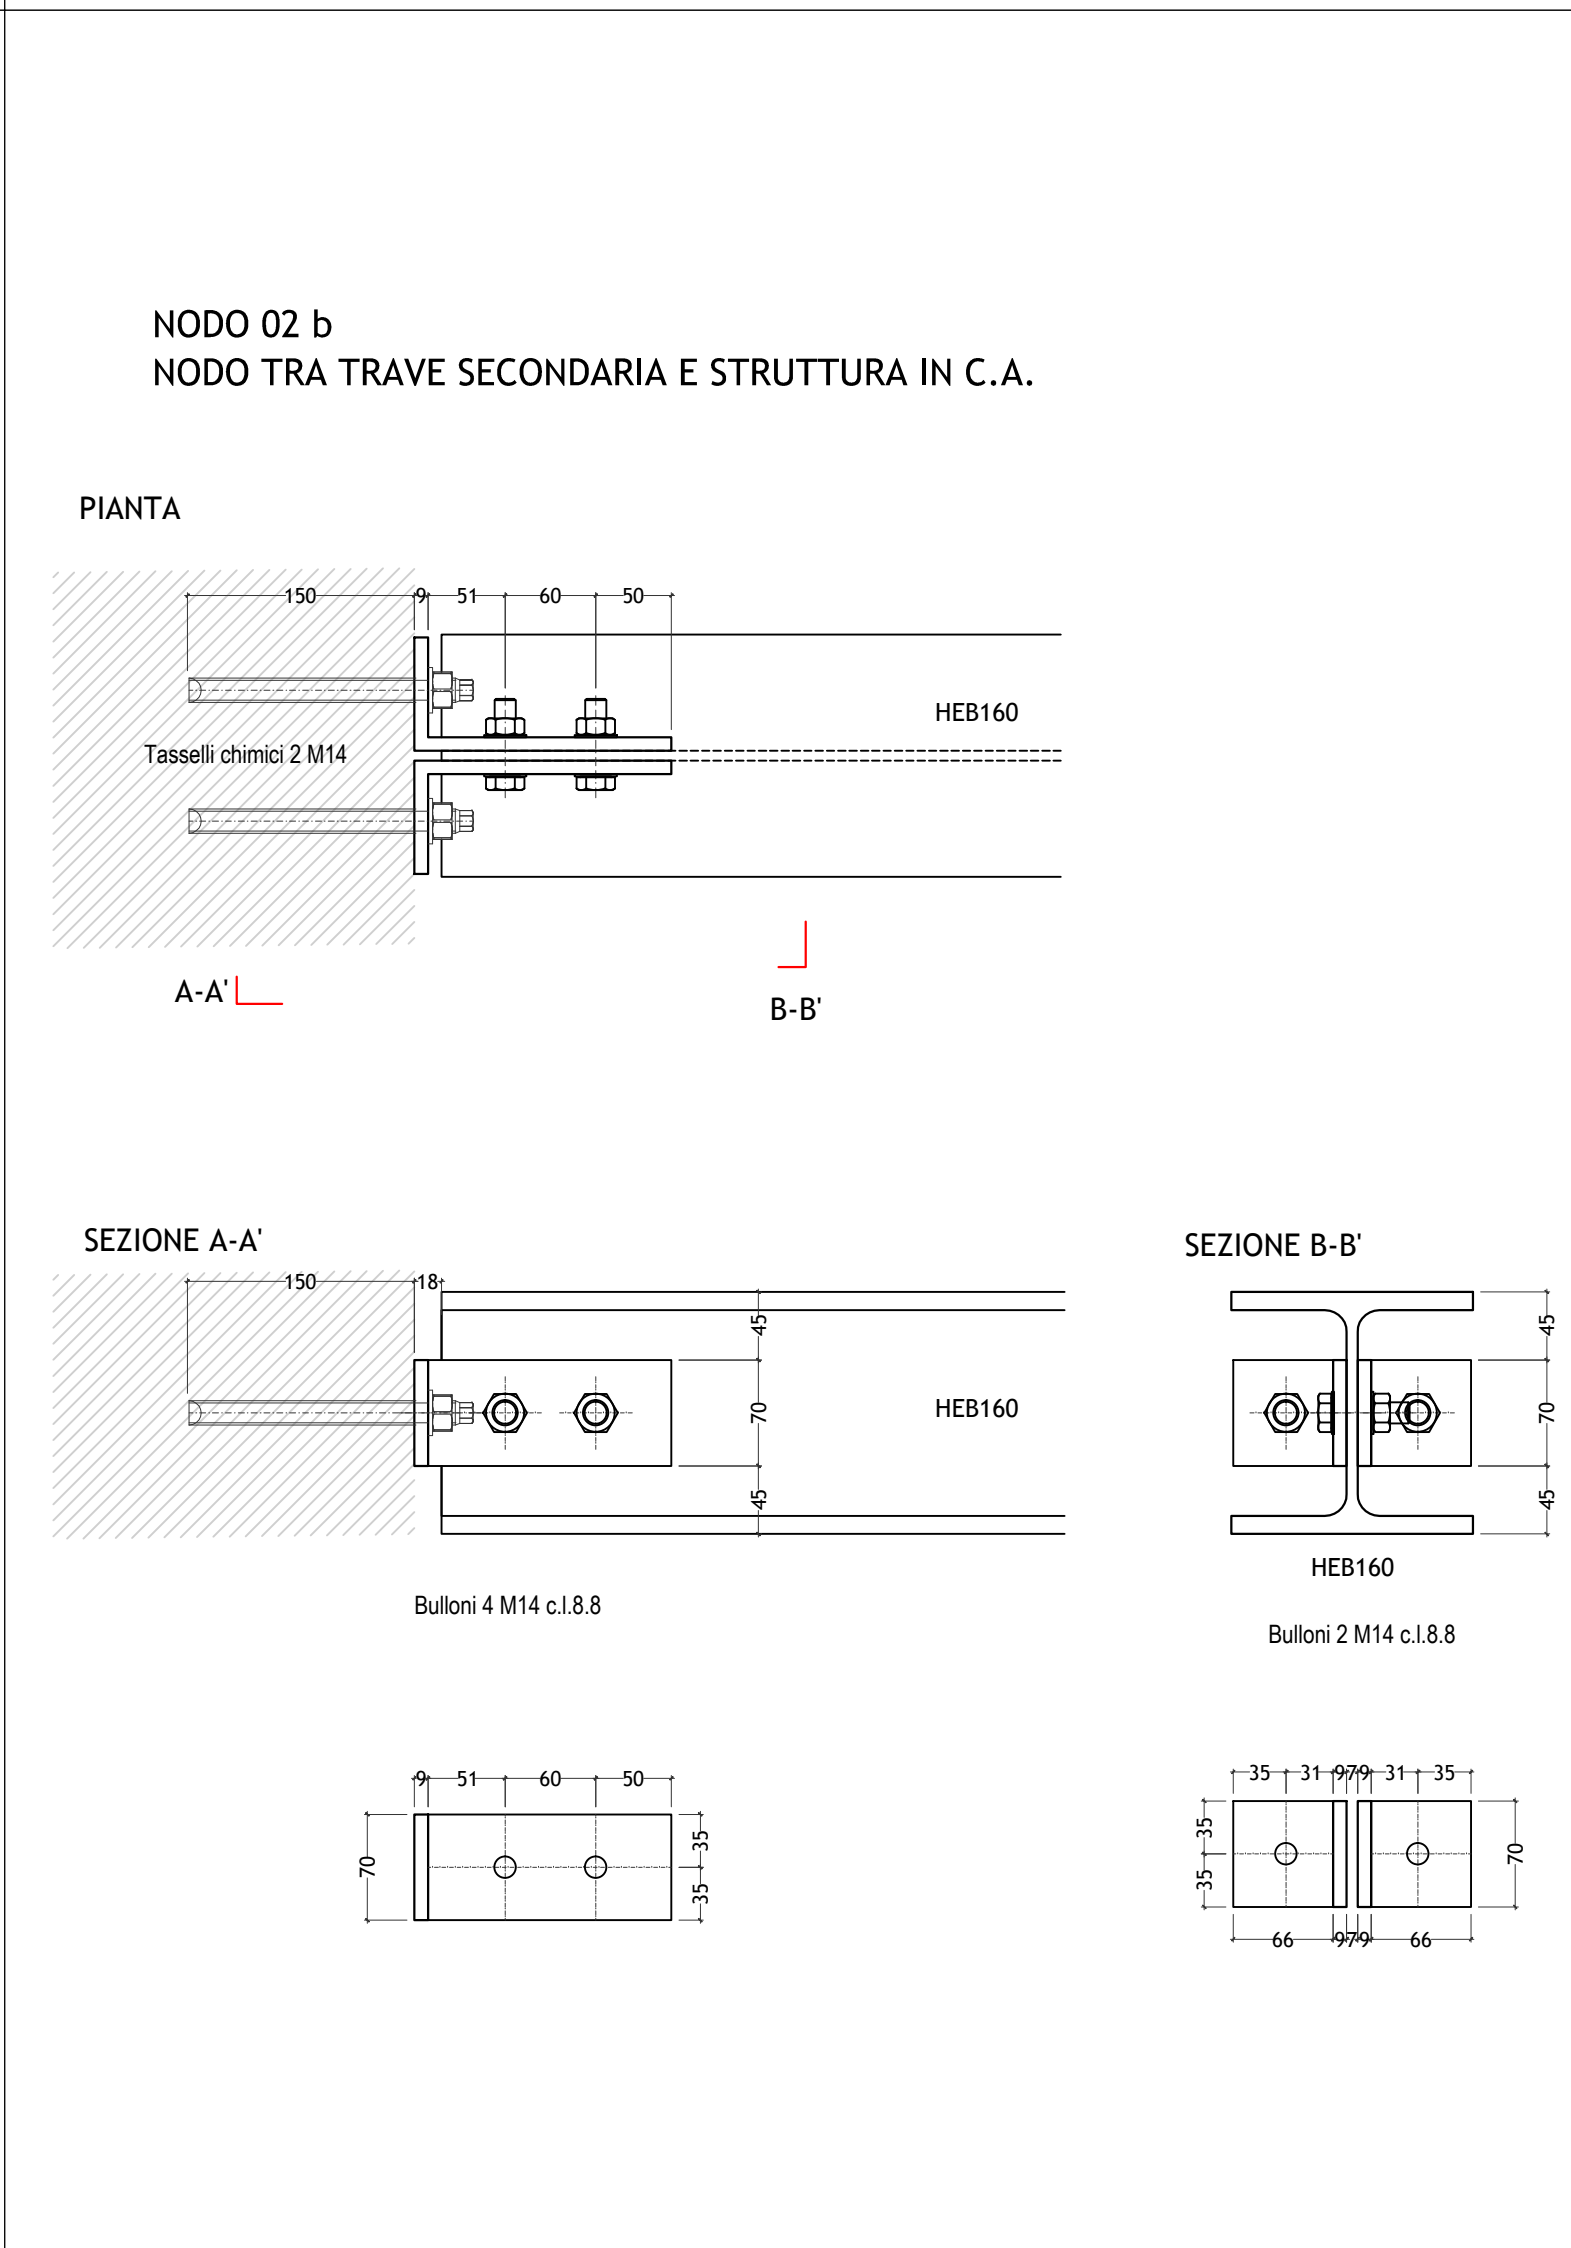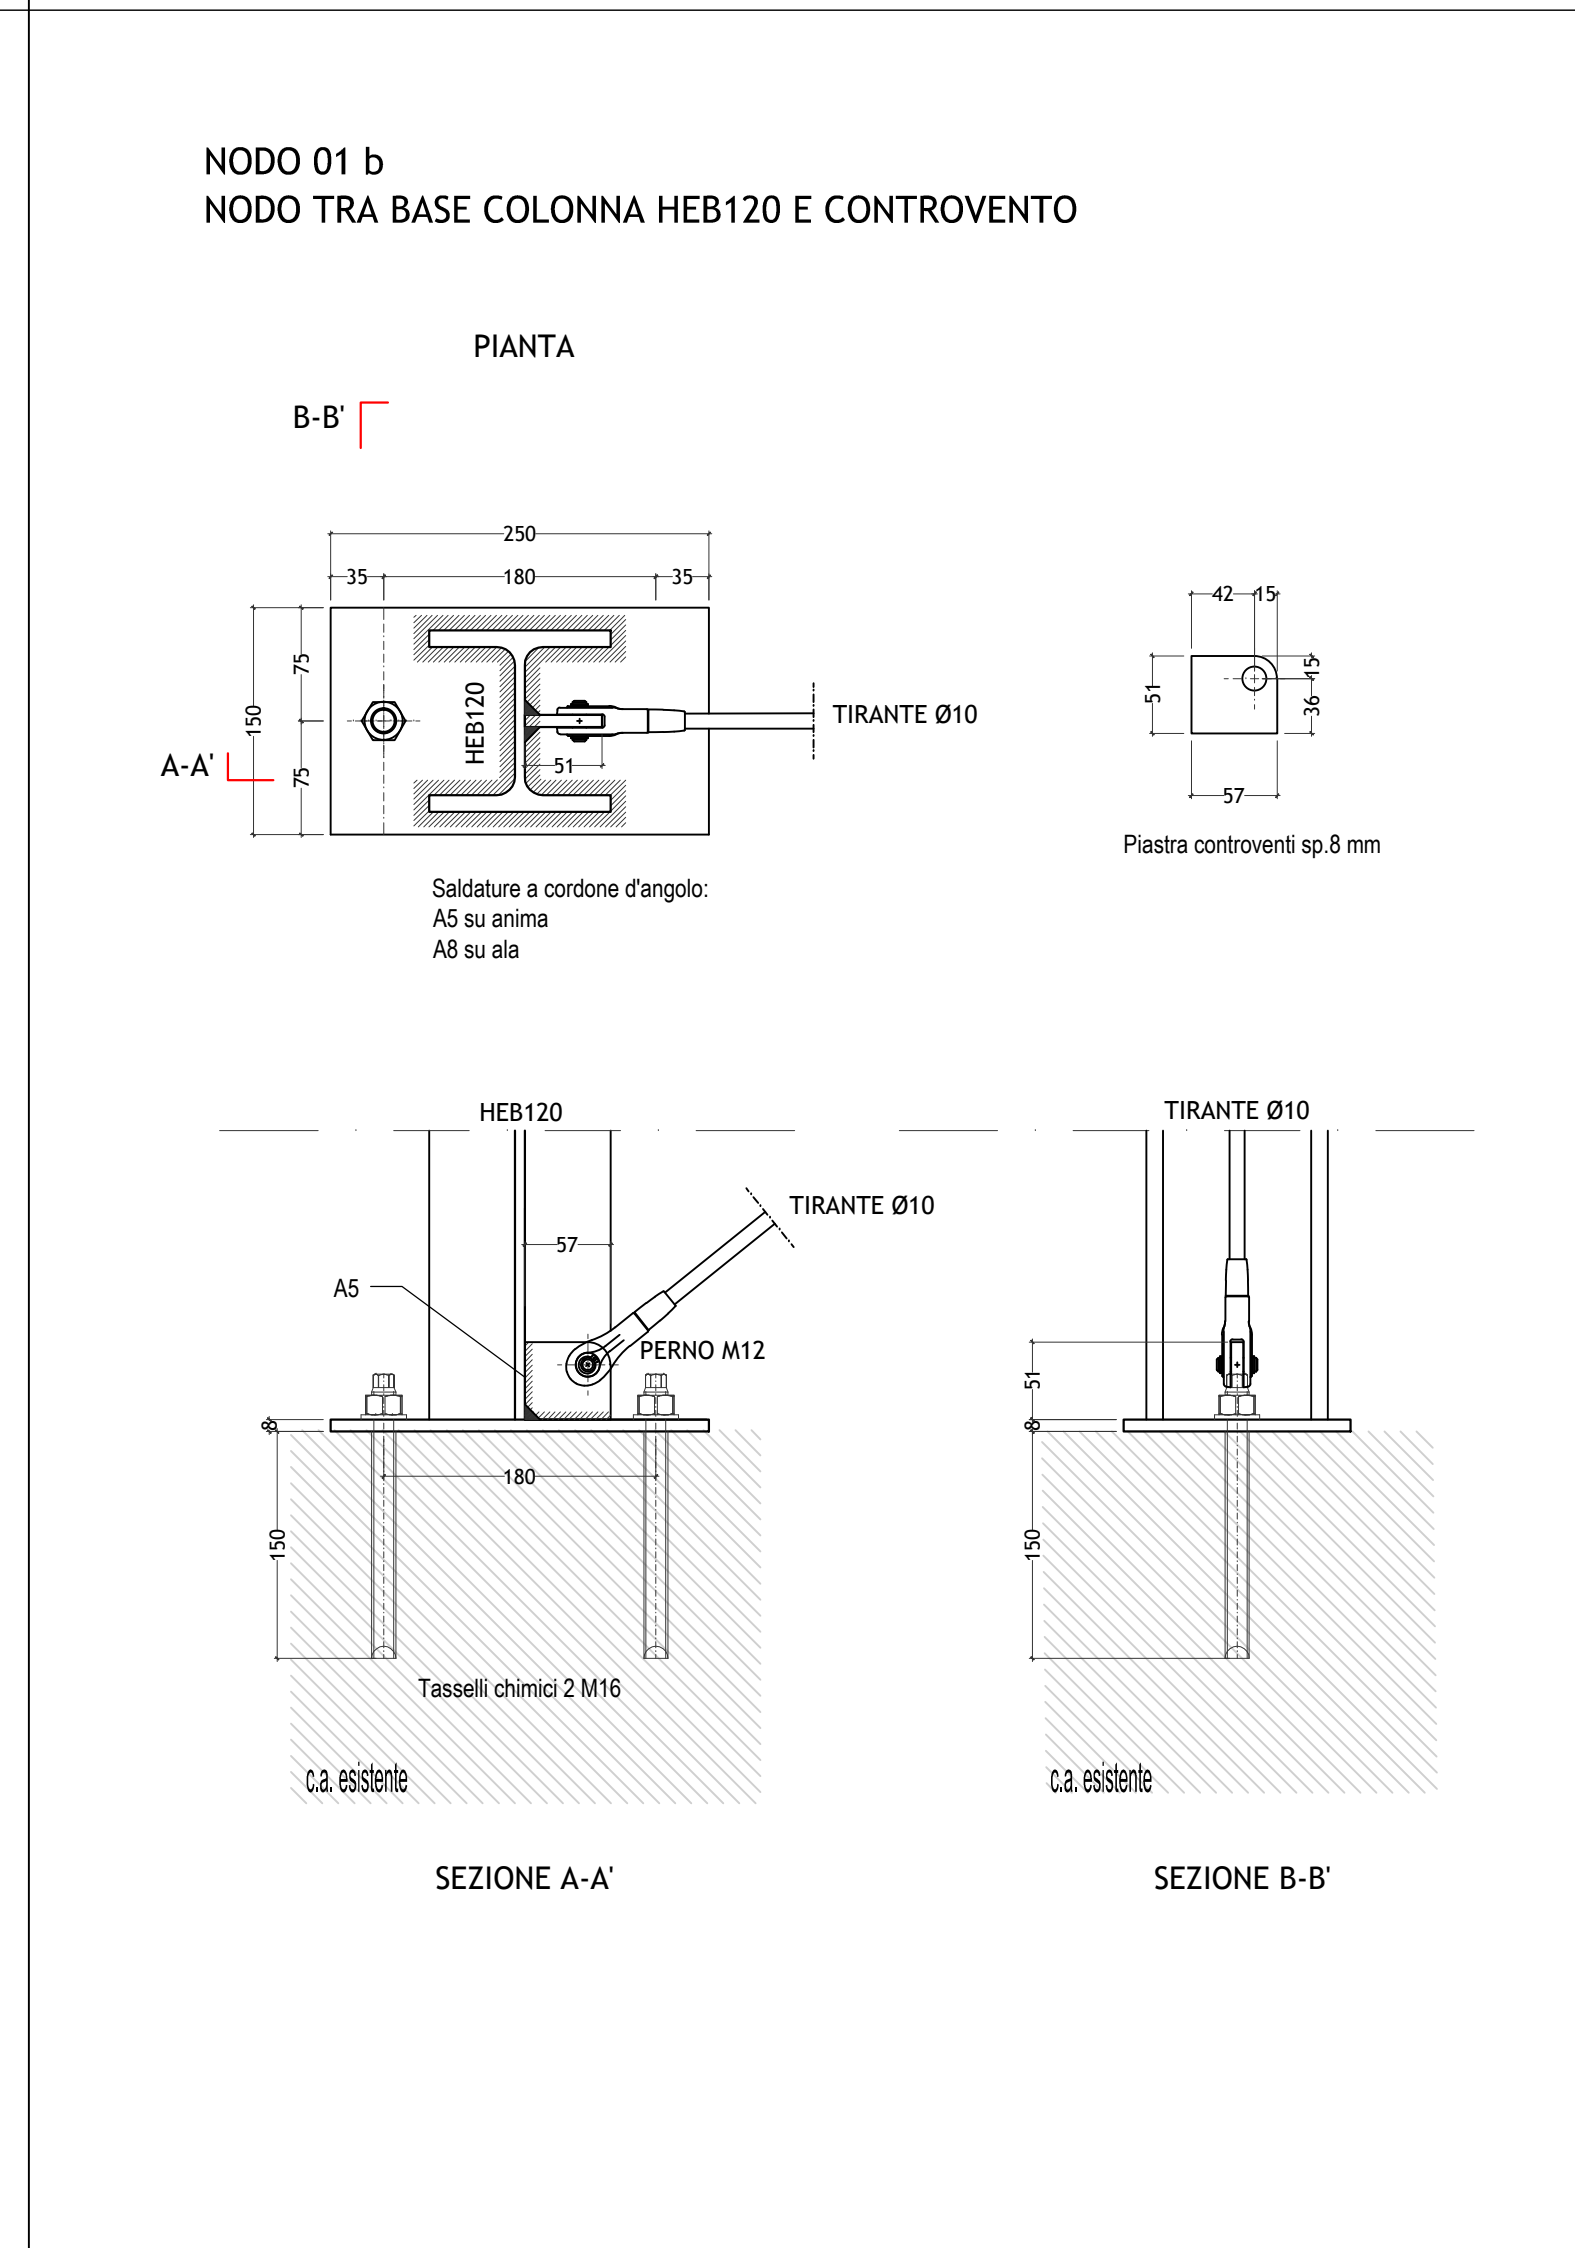

**STAZIONE APPALTANTE**  
S.C.R. Piemonte S.p.A. - Società di Consulenza Regione Piemonte  
corso Marconi n. 10 - 10125 Torino  
www.scr-piemonte.it

**OGGETTO - REALIZZAZIONE DEGLI INTERVENTI DI MANUTENZIONE STRAORDINARIA E RIQUALIFICAZIONE PREVISI ALL'INTERNO DEL PALAZZO DEL GHIACCIO DI TORINE FELICE**

**GRUPPO DI PROGETTAZIONE:**  


**PROGETTO ESECUTIVO**  
ELABORATI STRUTTURALI  
BLOCCO 3: DETTAGLI NODI

data: **maggio 2017** scala: **1:5**

