


3 **GUADO DEFINITIVO - TIPOLOGIA 3 - manufatti scatolari di sezione 120x80 cm con trappola**

SEZIONE LONGITUDINALE

SCALA 1:100

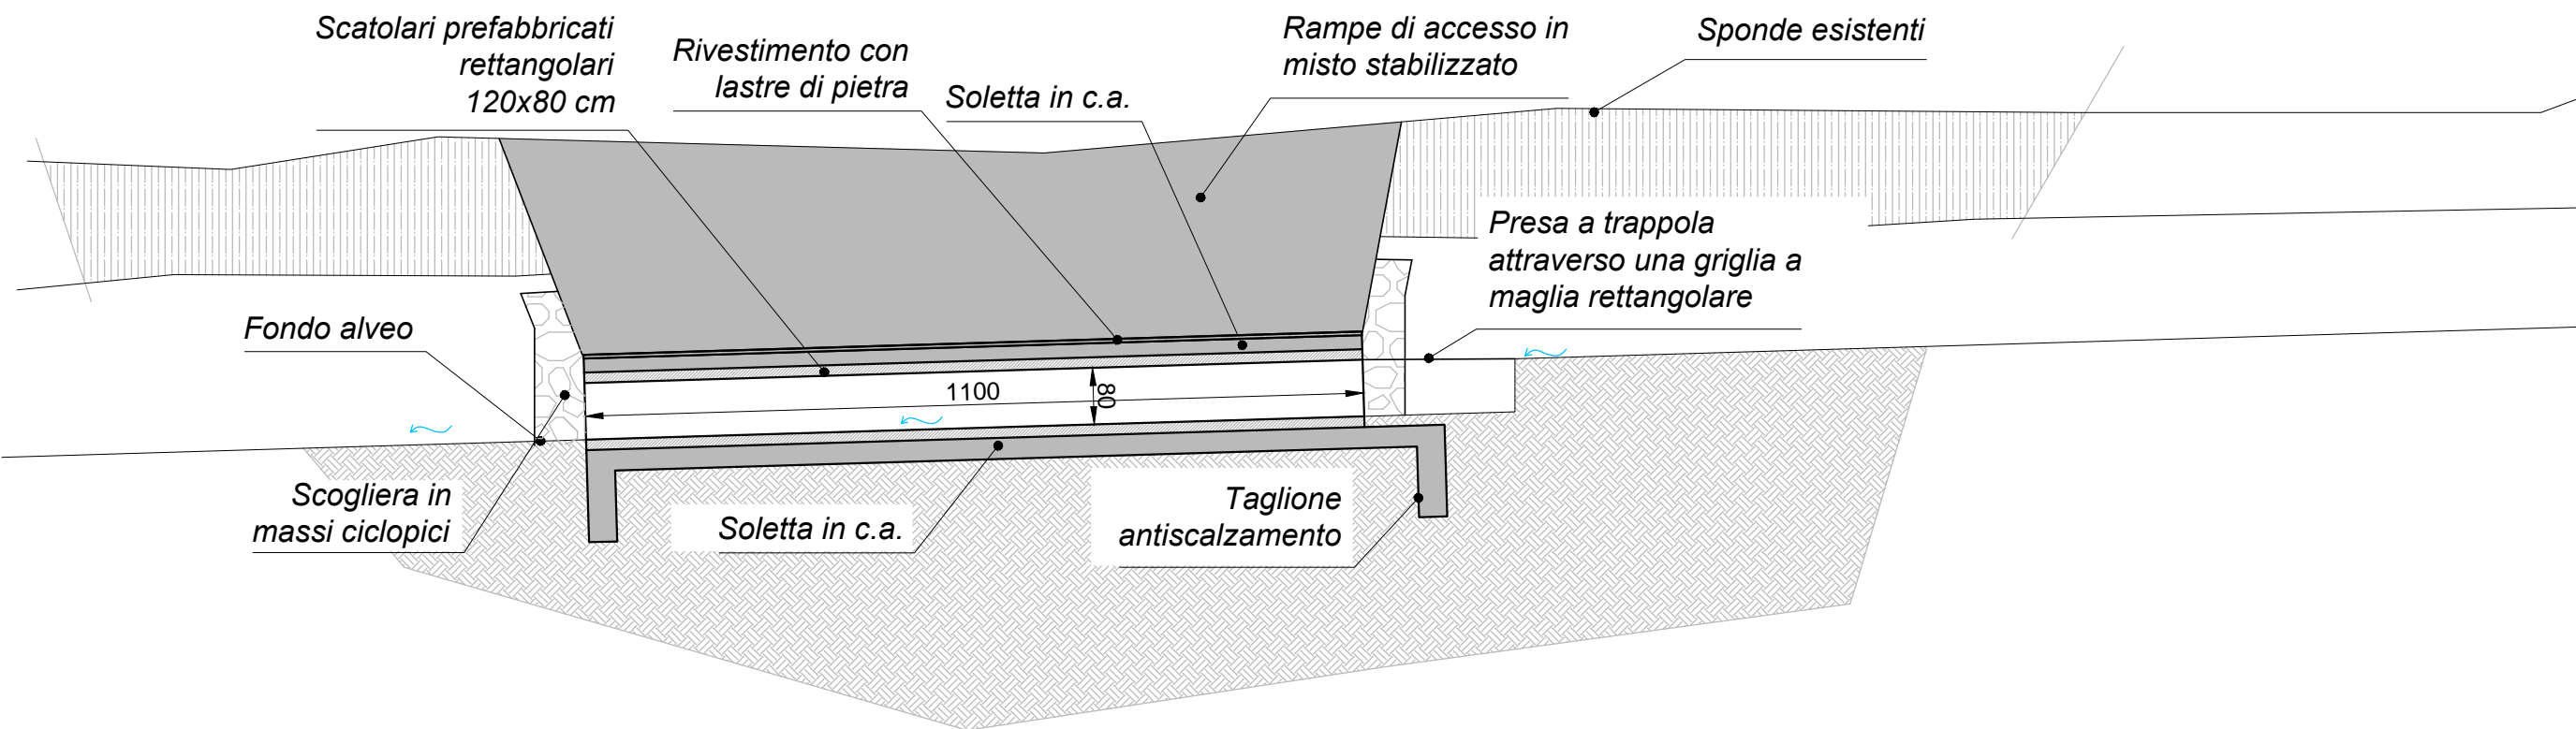

SEZIONE TRASVERSALE

SCALA 1:100

