



COMUNE di  
VALFENERA  
PROVINCIA DI ASTI

**PROGETTO DI RISTRUTTURAZIONE CON  
AMPLIAMENTO E RIASSETTO FUNZIONALE  
DELLA CASA DI RIPOSO "CAP. LUIGI  
ZABERT" AI FINI DELL'ACCREDITAMENTO  
ISTITUZIONALE** (edificio don. Boero Nuovo)

RE.NGR.25.1123/AMH009/15R.45/434/AR/2012

VALFENERA, VIA F. BINELLI, 34

Proprietà / Committente:  
IPAB CAP. L. ZABERT  
VIA BINELLI, 34  
14017 - VALFENERA (AT)

Responsabile Unico del Procedimento (R.U.P.):  
Arch. Roberto CARDACI

**GRUPPO DI PROGETTAZIONE:**

Responsabile progetto:

**Ing. Fiore MAZZA**  
Ord. Ing. Prov. TO - n. 48545

Raggruppamento Temporaneo di Professionisti:

**Ing. MAZZA FIORE**  
Ord. Ing. Prov. TO - n. 48454  
(Progettazione architettonica e strutturale)

**Arch. GALLINA GIANFRANCO**  
Ord. Arch. Prov. TO - n. 9099  
(Progettazione architettonica e strutturale)

**Ing. TANSNOIA LUIGI**  
Ord. Ing. Prov. TO - n. 48504  
(Progettazione impianti elettrici e speciali)

**P.L. BASSO MAURIZIO**  
Collegio P.L. Prov. TO - n. 1481  
(Progettazione impianti meccanici)

Collaboratori:  
Arch. TOSCANI GIACOMO  
Arch. MAZZA LUCA

Oggetto tavola:

**Strutturale :  
Piano primo (secondo orizzontamento)  
- pilastri  
- scala**

Scala: 1/50

Data: Dicembre 2014

nome file:


rev.: data: redsz.: controllo: autorizzazione:

Responsabile progetto : n° tavola:


**Str.10**

Timbro e firma


TABELLA PILASTRI: Piano 1°

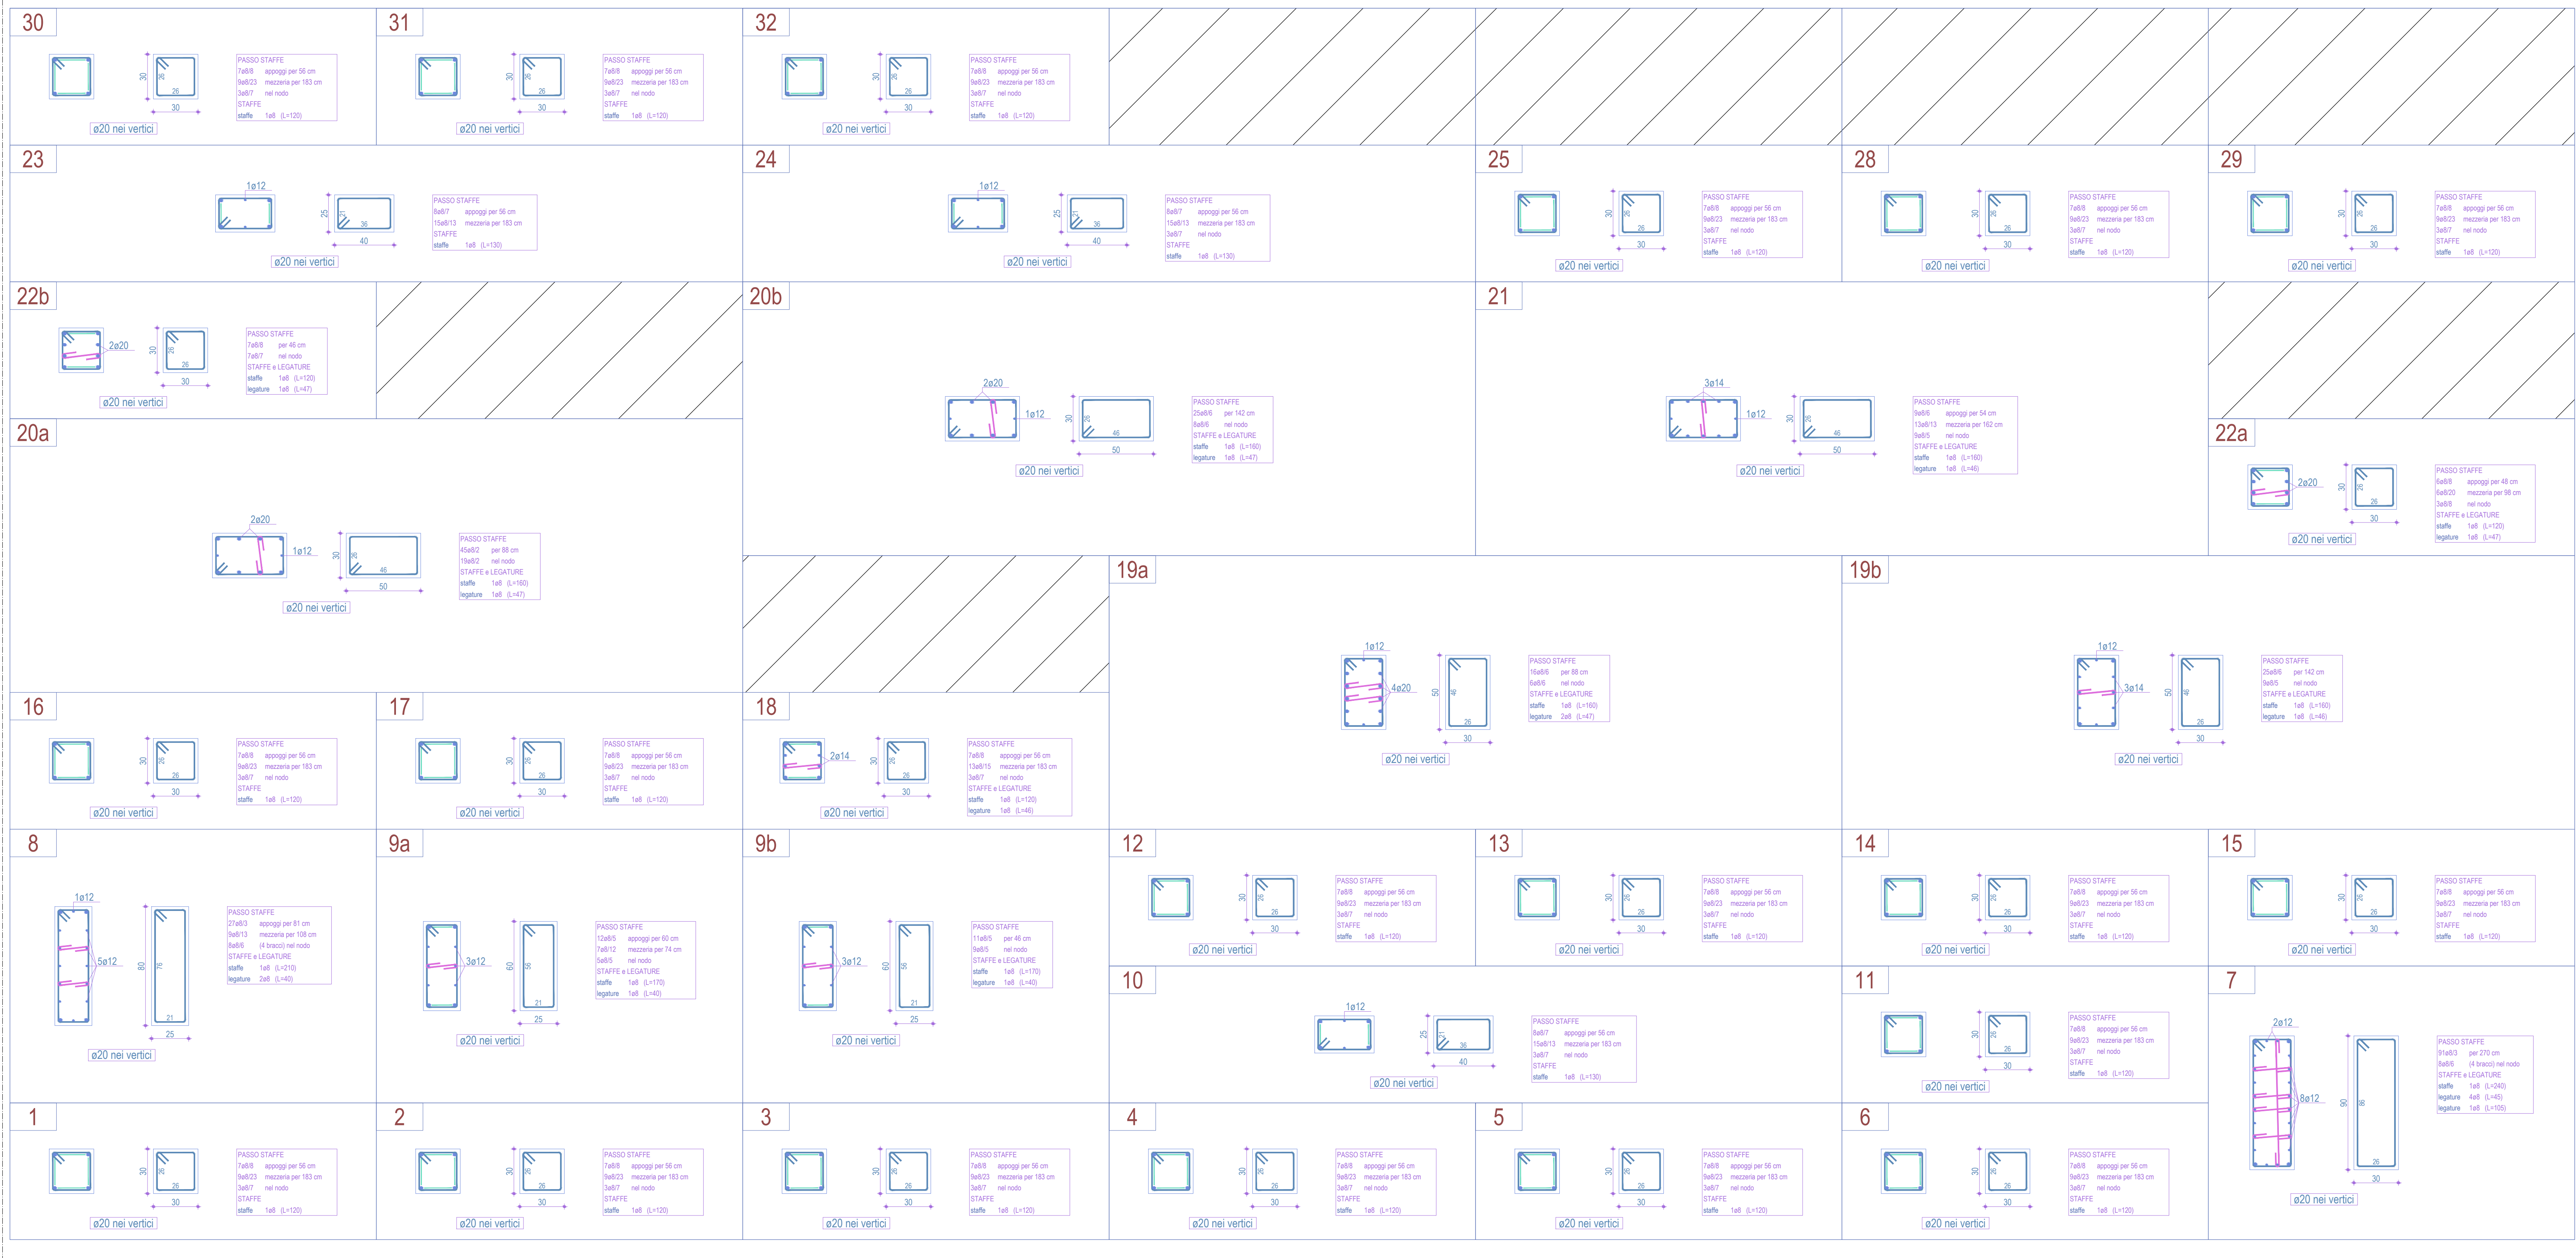


Scala: 1/50

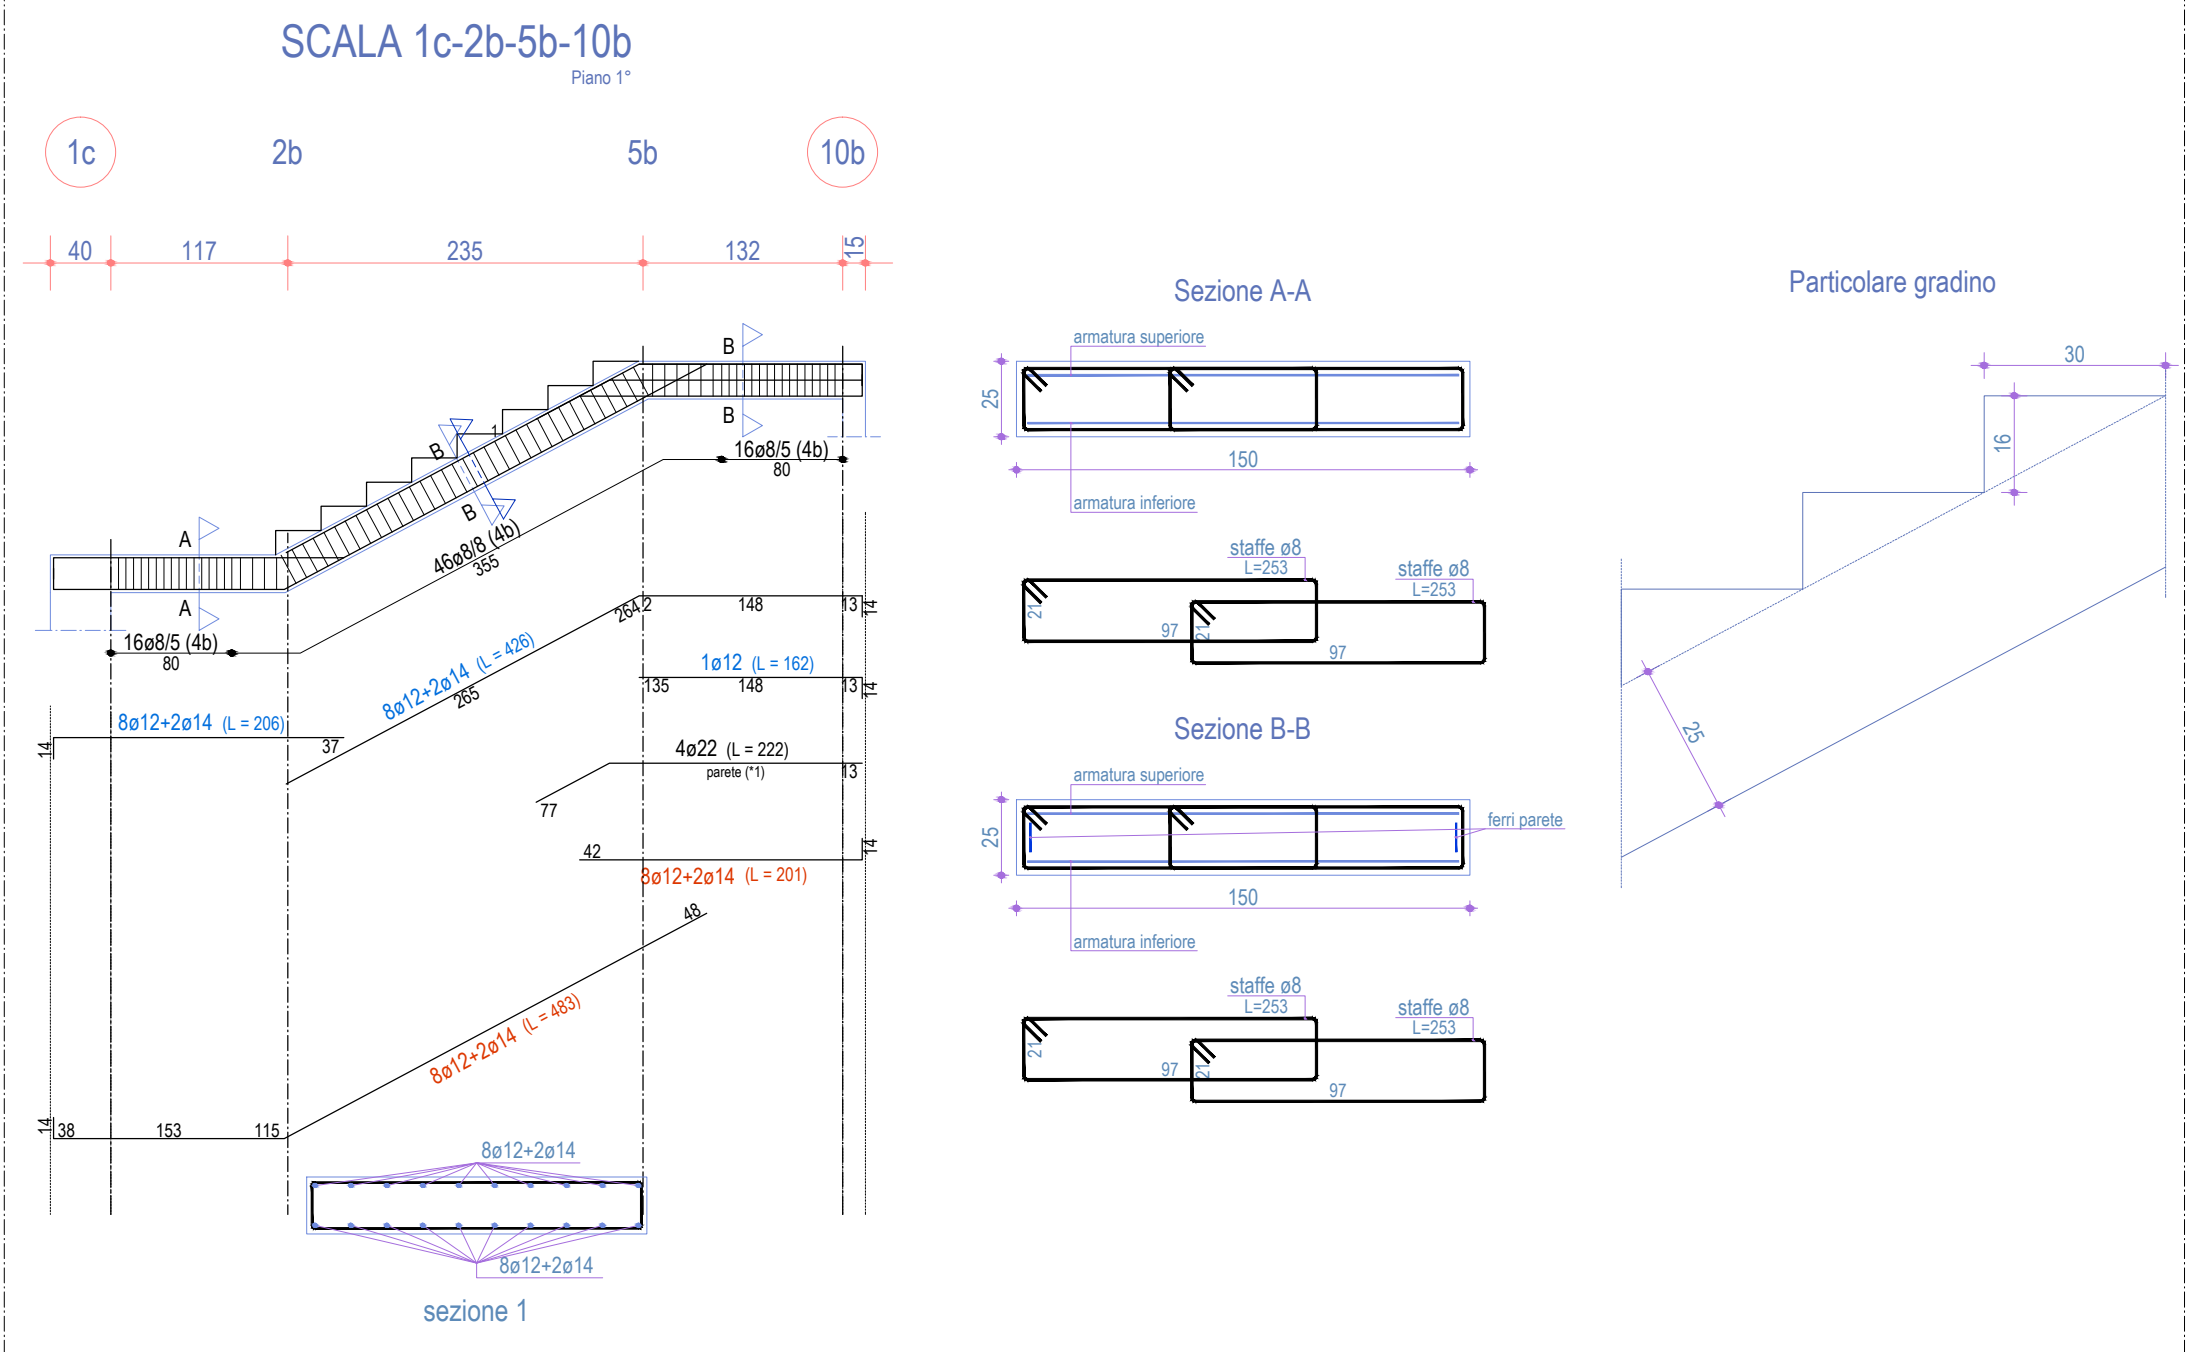

Scala: 1/50

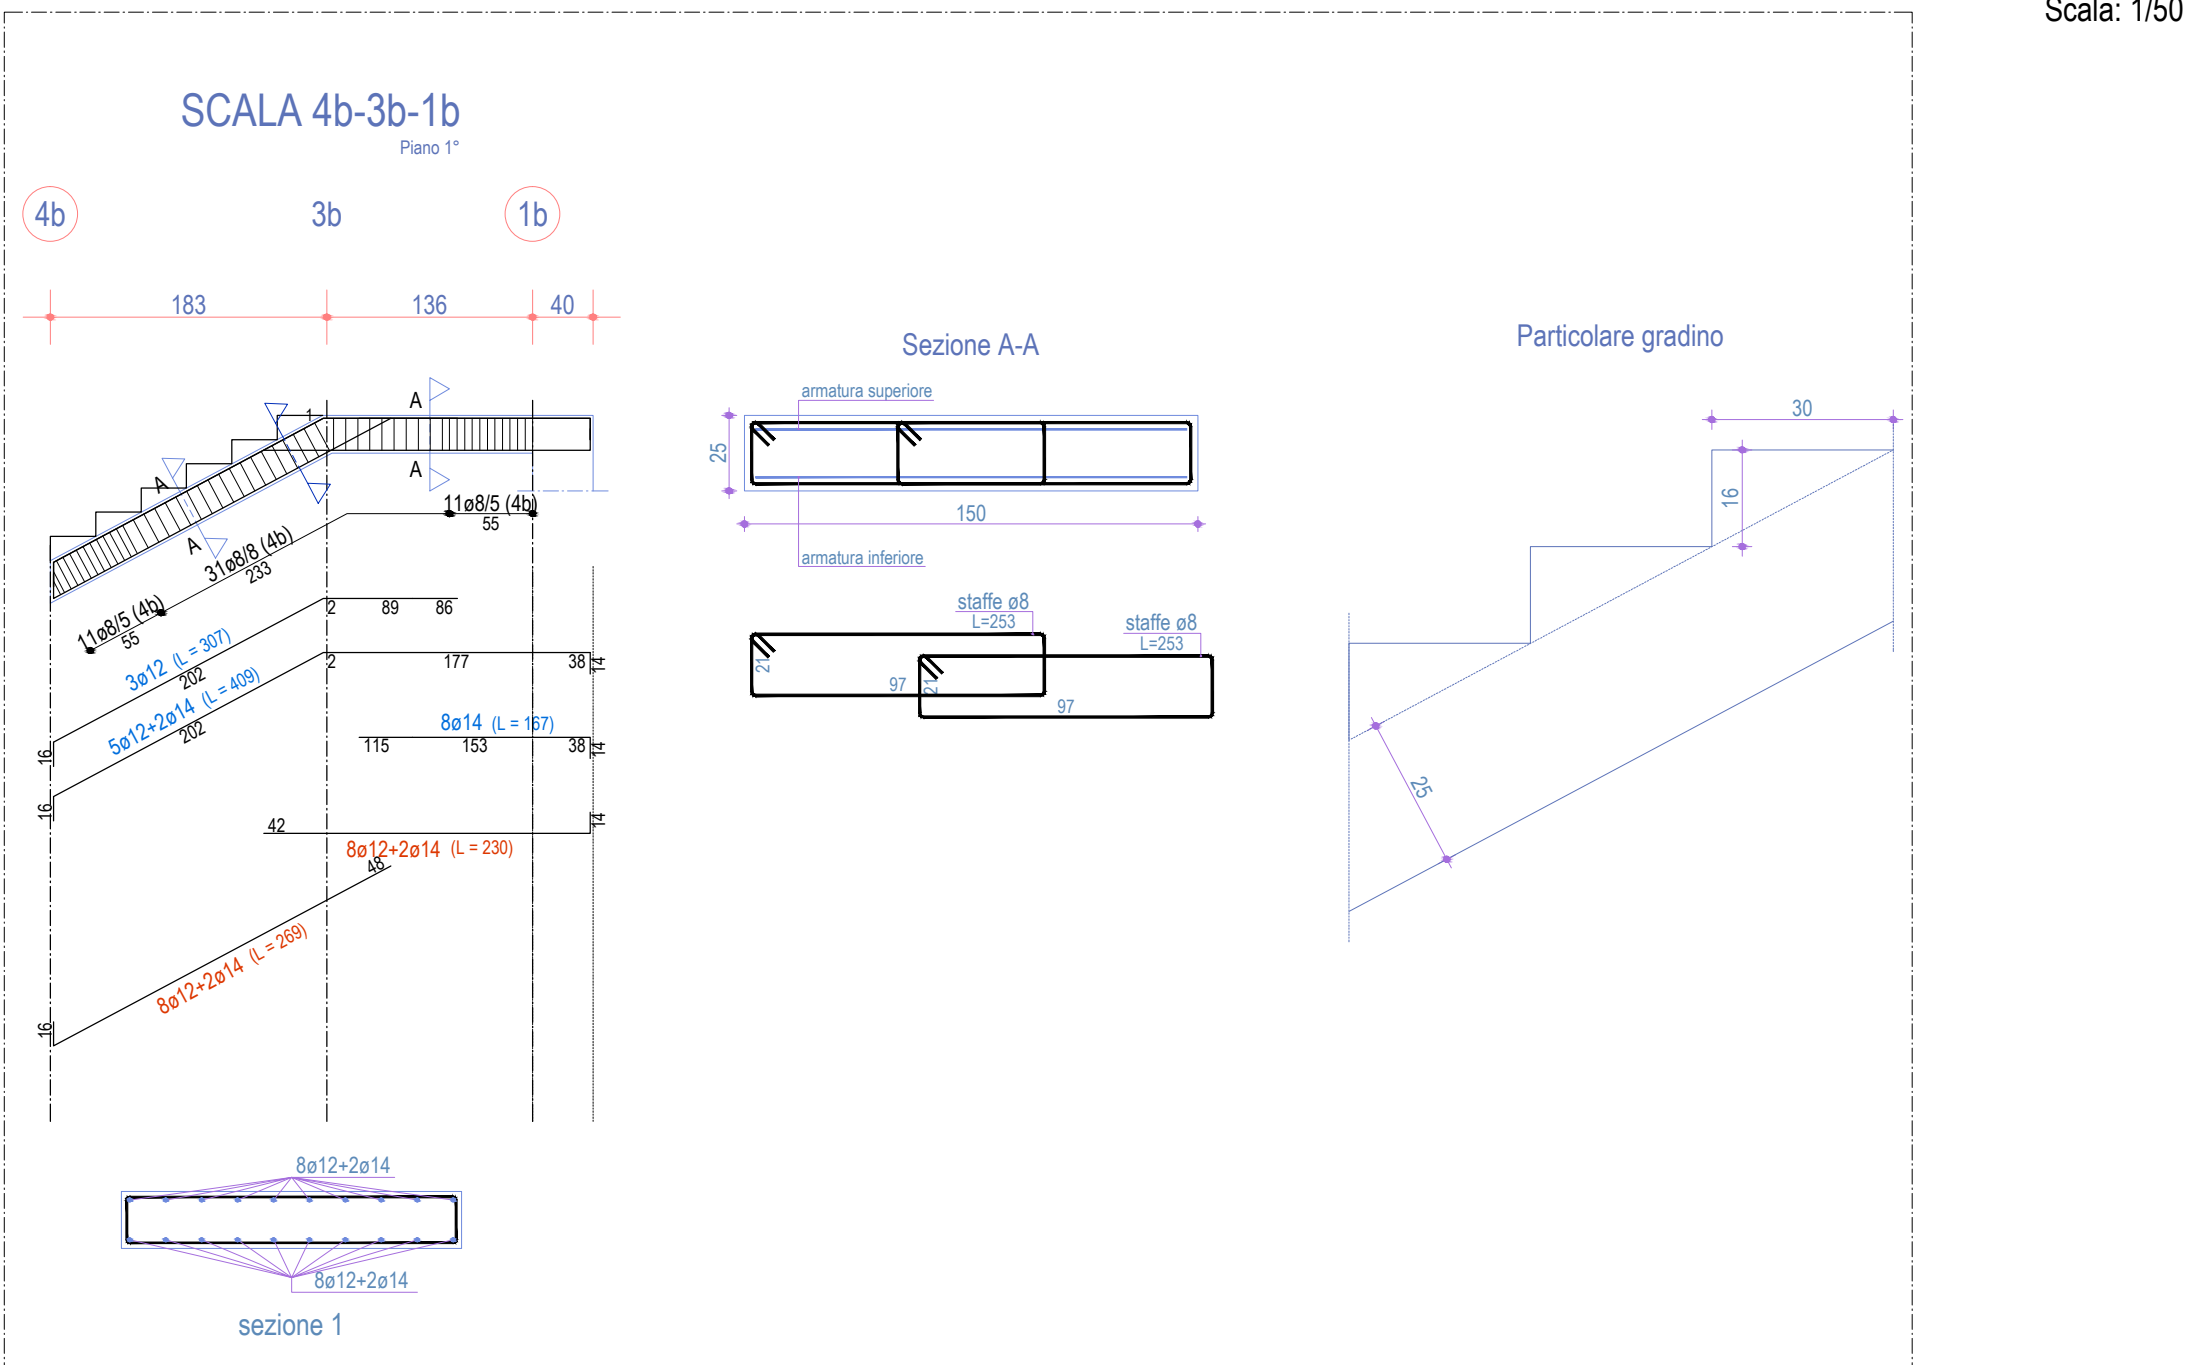

Scala: 1/50

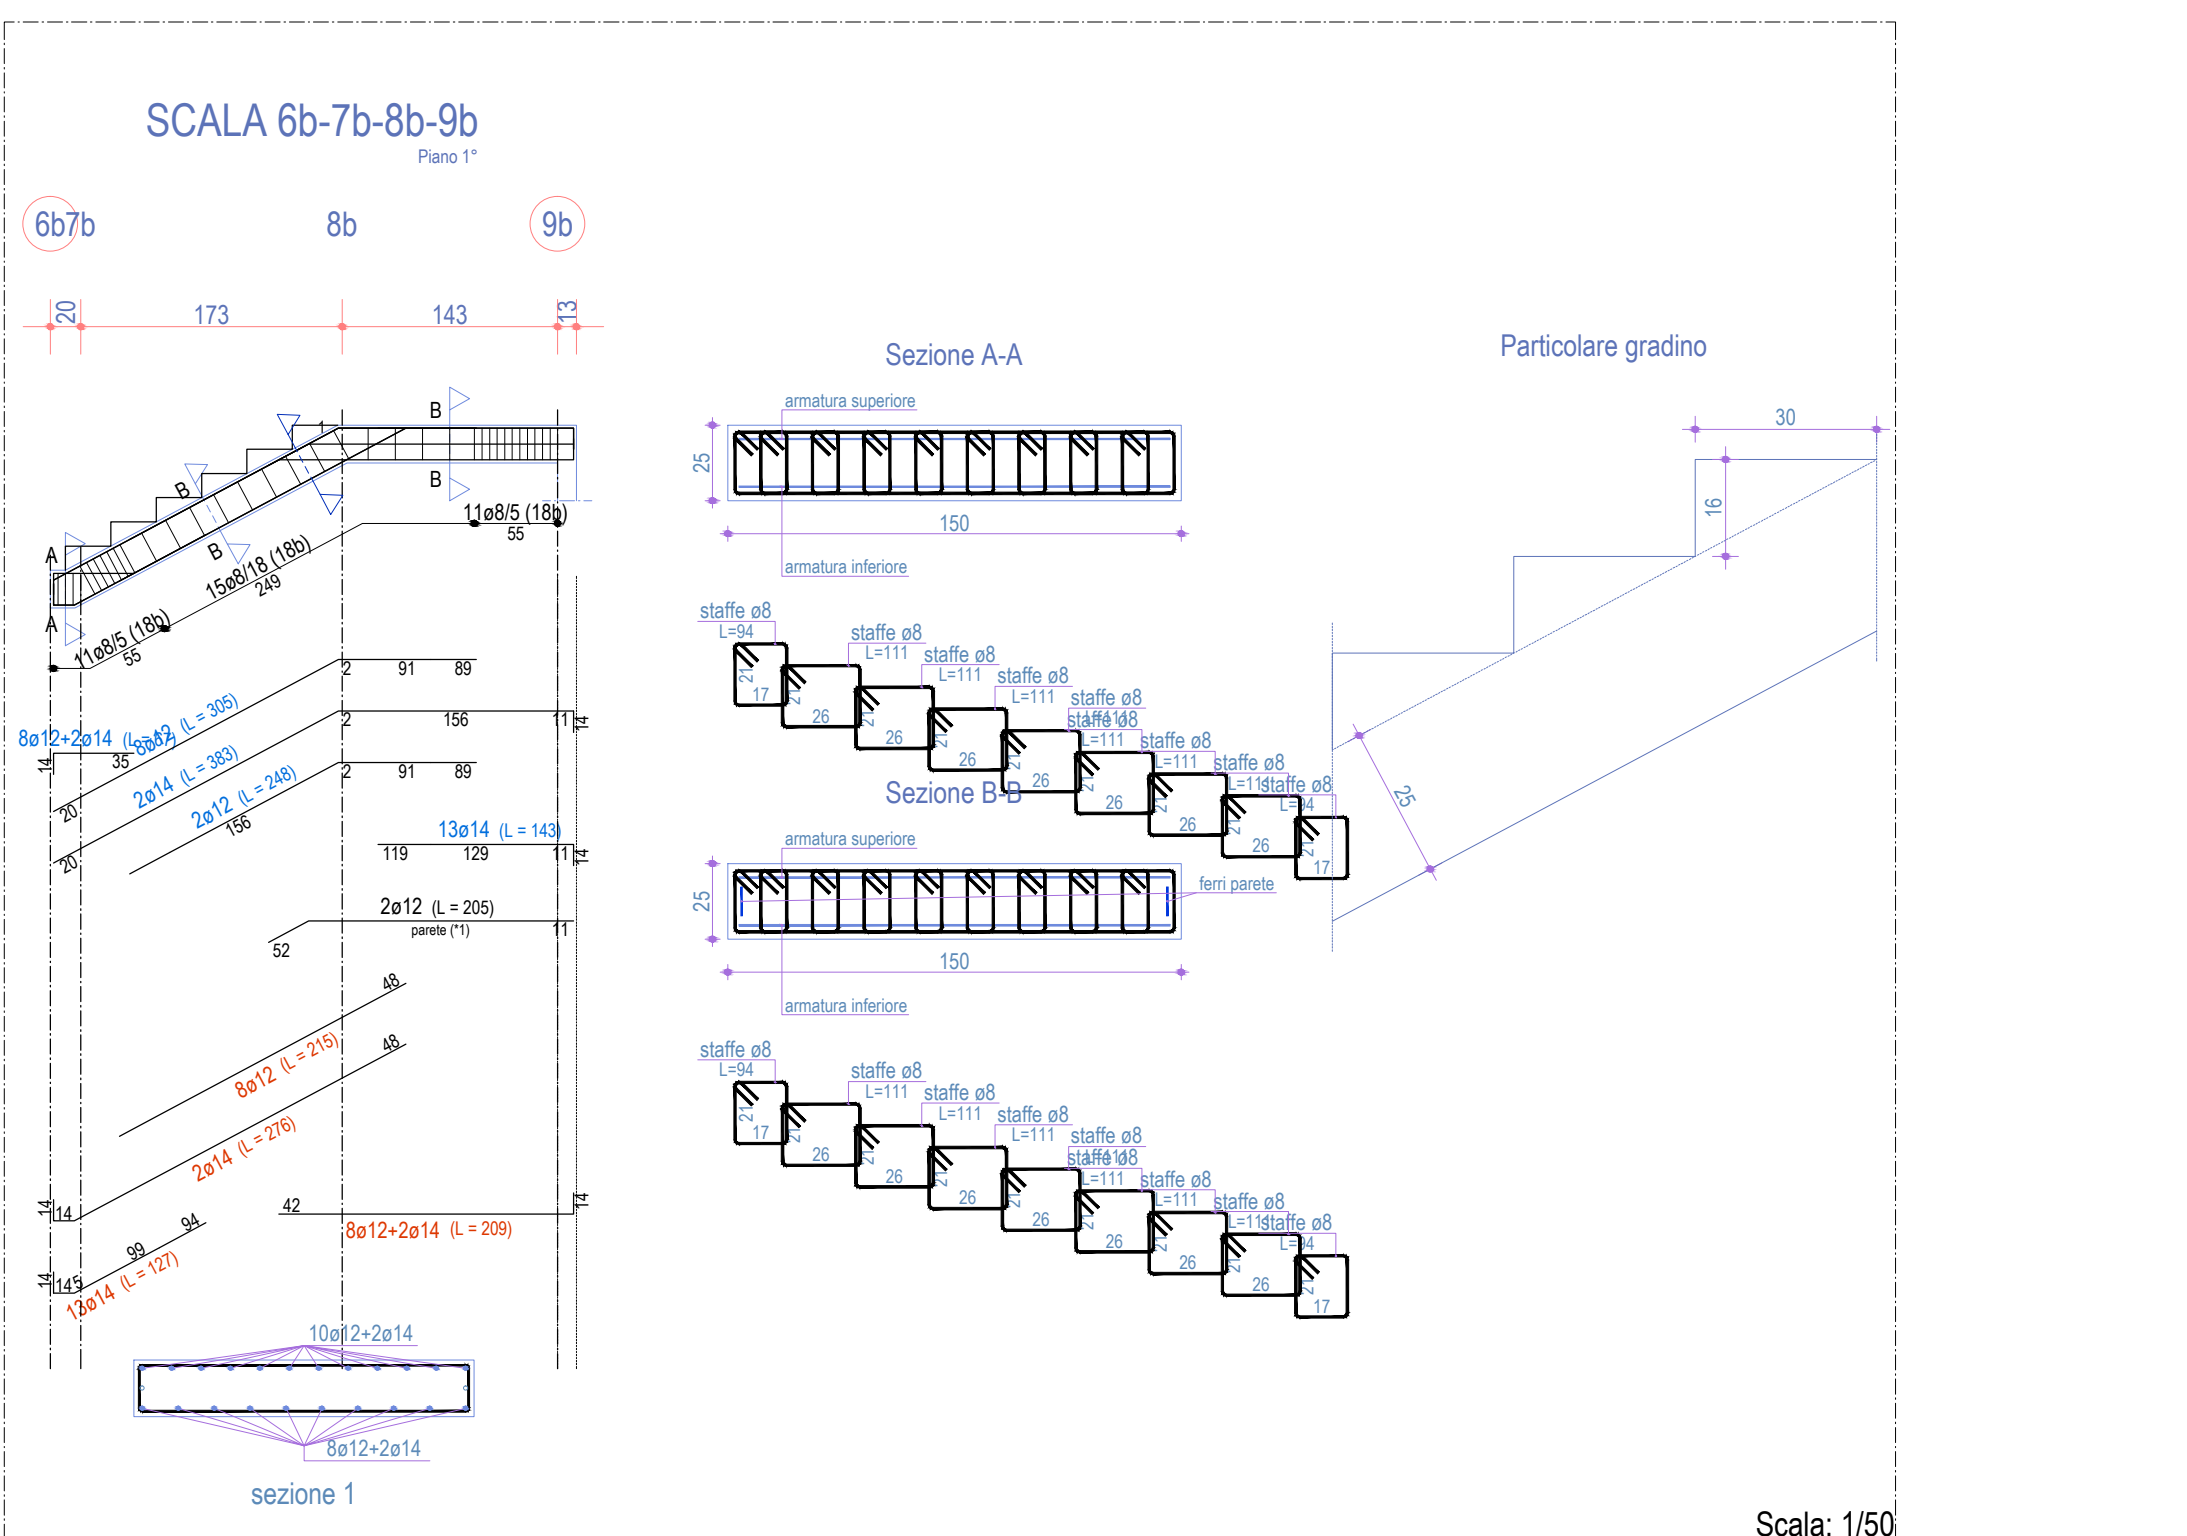

Scala: 1/50