



COMUNE di
VALFENERA
PROVINCIA DI ASTI

**PROGETTO DI RISTRUTTURAZIONE CON
AMPLIAMENTO E RIASSETTO FUNZIONALE
DELLA CASA DI RIPOSO "CAP. LUIGI ZABERT"
AI FINI DELL'ACCREDITAMENTO
ISTITUZIONALE** (edificio den. Boero Nuovo)

Rif. DGR 25 - 12129 del 14.09.09 - DGR 45 - 4248 del 30.07.2012

VALFENERA, VIA F. BINELLI, 34

Proprietà / Committente:

IPAB CAP. L. ZABERT
VIA BINELLI, 34
14017 - VALFENERA (AT)

Responsabile Unico del Procedimento (R.U.P.):

Arch. Roberta CARDACI

GRUPPO DI PROGETTAZIONE:

Responsabile progetto:

Ing. Fiore MAZZA
Ord. Ing. Prov. TO - n.4933S

Raggruppamento Temporaneo di Professionisti:

Ing. MAZZA FIORE
Ord. Ing. Prov. TO - 4933S
(Progettazione architettonica e strutturale)

Arch. GALLINA GIANFRANCO
Ord. Arch. Prov. TO - n.2929
(Progettazione architettonica e strutturale)

Ing. TANNOLA LUIGI
Ord. Ing. Prov. TO - n. 4859x
(Progettazione impianti elettrici e speciali)

P.I. BASSO MAURIZIO
Collegio P.I. Prov. TO - n. 1481
(Progettazione impianti meccanici)

Oggetto tavola:

**Schema colonne montanti
Impianto Reti di Scarico Acque Nere**

Scala:

1/100

Data:

Giugno 2014

nome file:

Livello progettazione:

☐ Progetto preliminare

☐ Progetto definitivo

☒ Progetto esecutivo


rev.:	data:	redaz.:	controllo:	autorizzazione:
01	Dic. 2014			

Responsabile progetto :

n° tavola:

S6

Timbro e firma

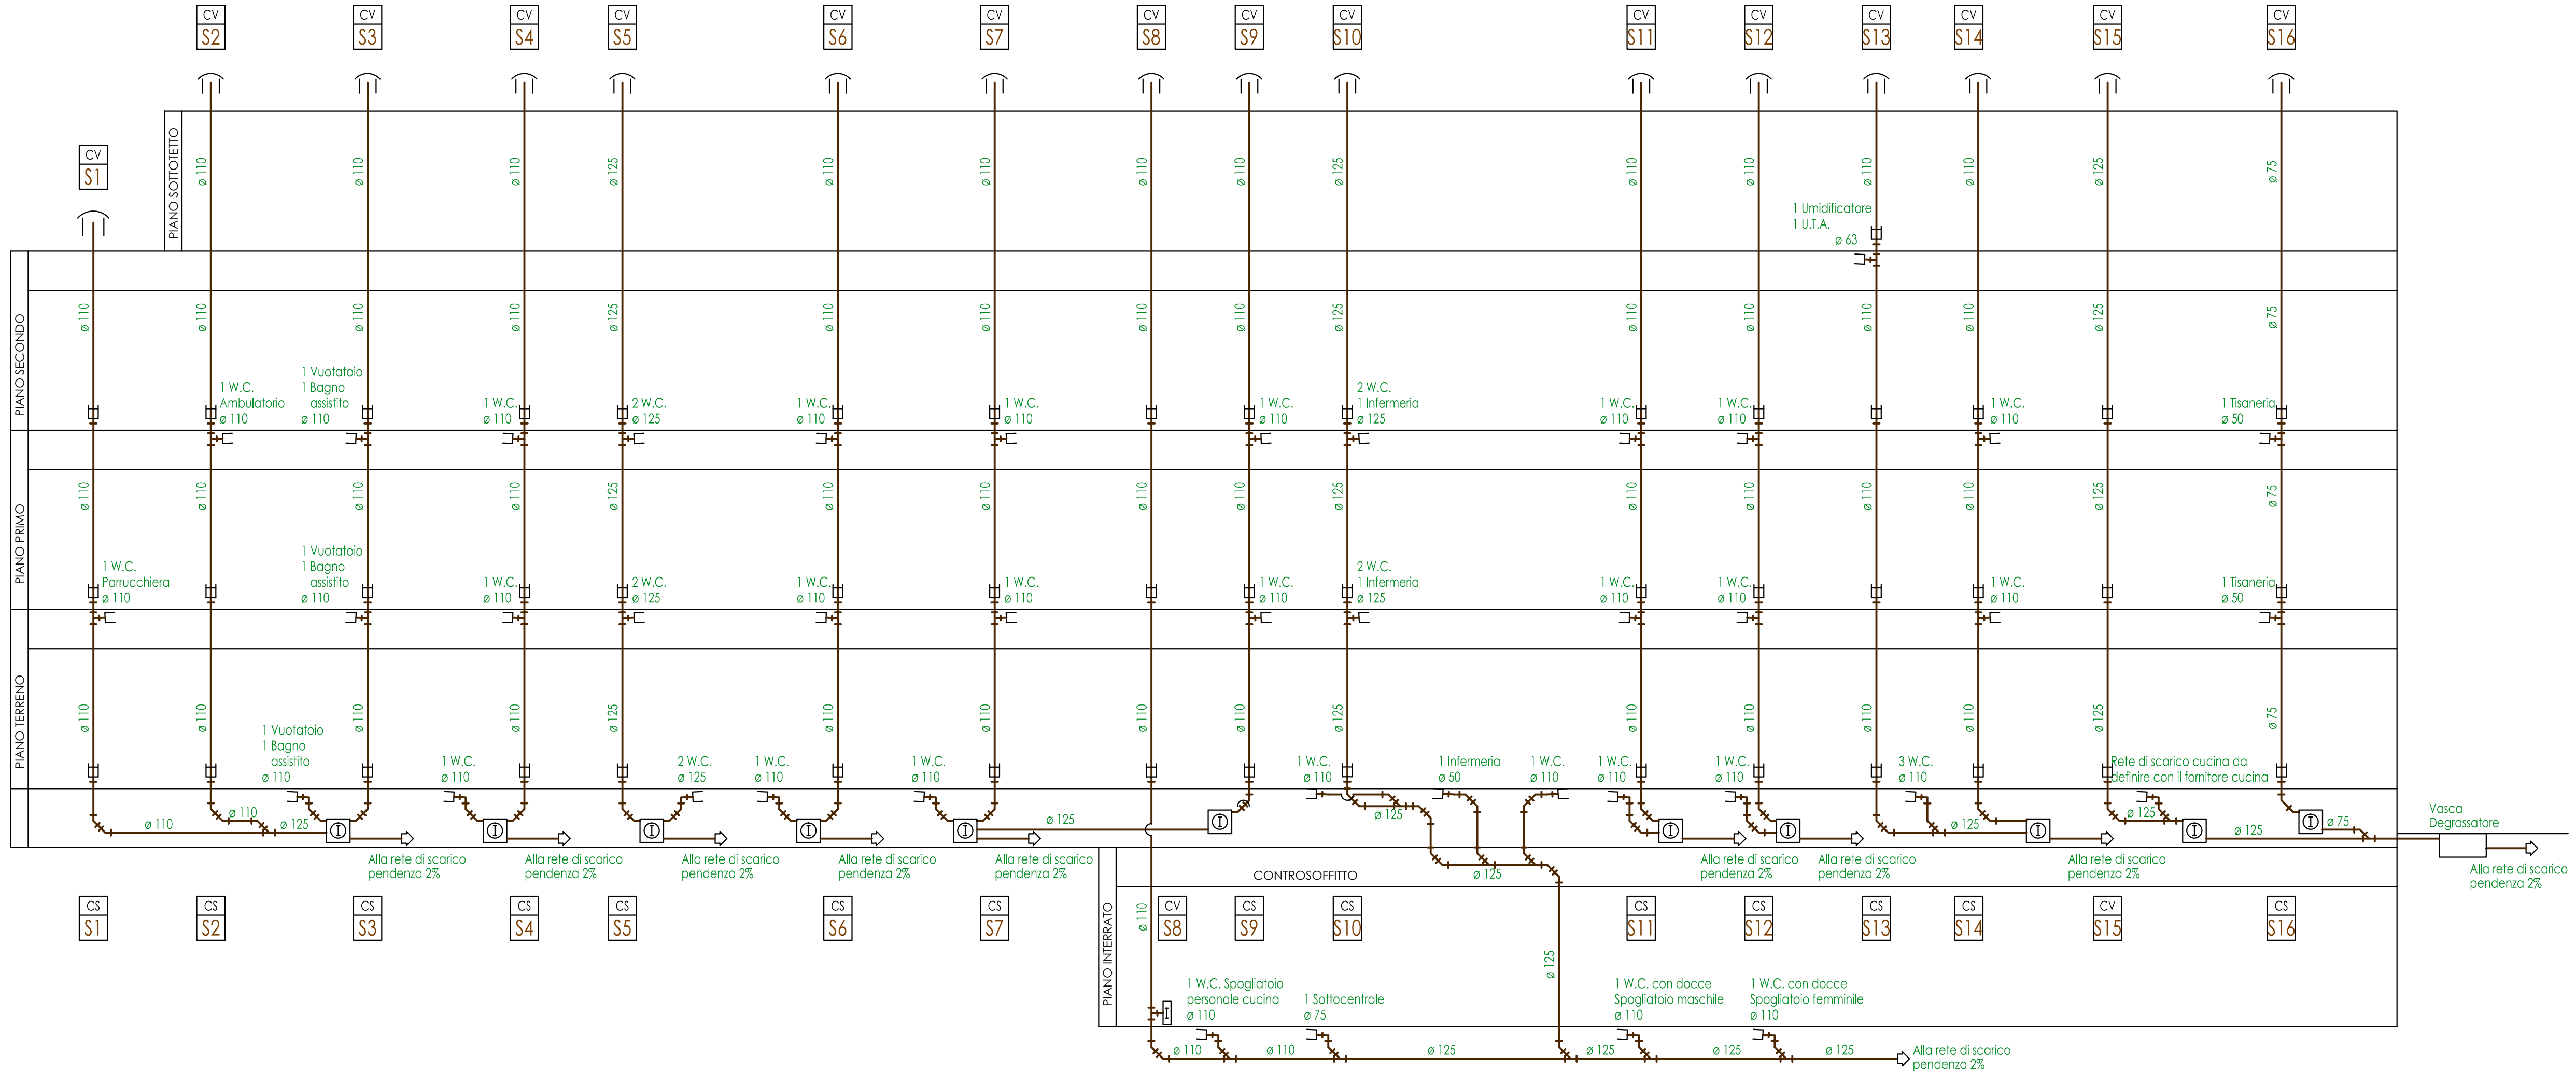

SIMBOLOGIA PRINCIPALE

	RETE SCARICO AFONIZZATA IN GEBERIT CON PENDENZA MINIMA 1,0‰
	BRAGA A 45°
	BRAGA A SFERA
	ISPEZIONE A PARETE
	POZZETTO CON SIFONE E ISPEZIONE
	MANICOTTO DI DILATAZIONE CON PUNTO FISSO
	COPERTURA VENTILAZIONE