



COMUNE DI SAUZE D'OULX

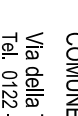





















PROGETTO ESECUTIVO

"Riposizionamento stadio olimpico del Freestyle e adeguamento funzionale della Gran Pista"

LOTTO 5 - Sistemazione GRANPISTA - Ponte Pratiord e Sistemazione Area FREESTYLE

PROGETTO ESECUTIVO

PLANIMETRIA STATO FINALE ZONA PONTE

Scala 1:200































































































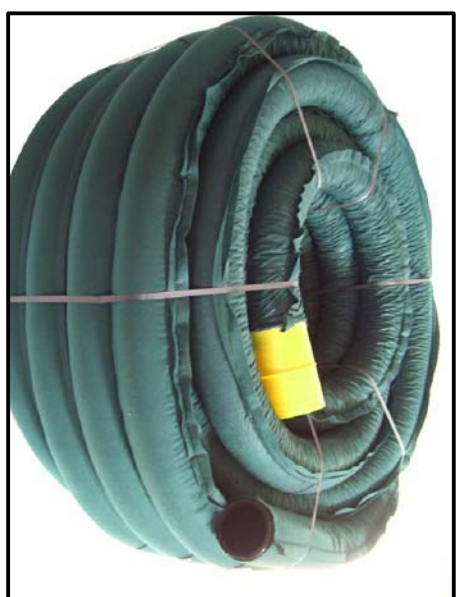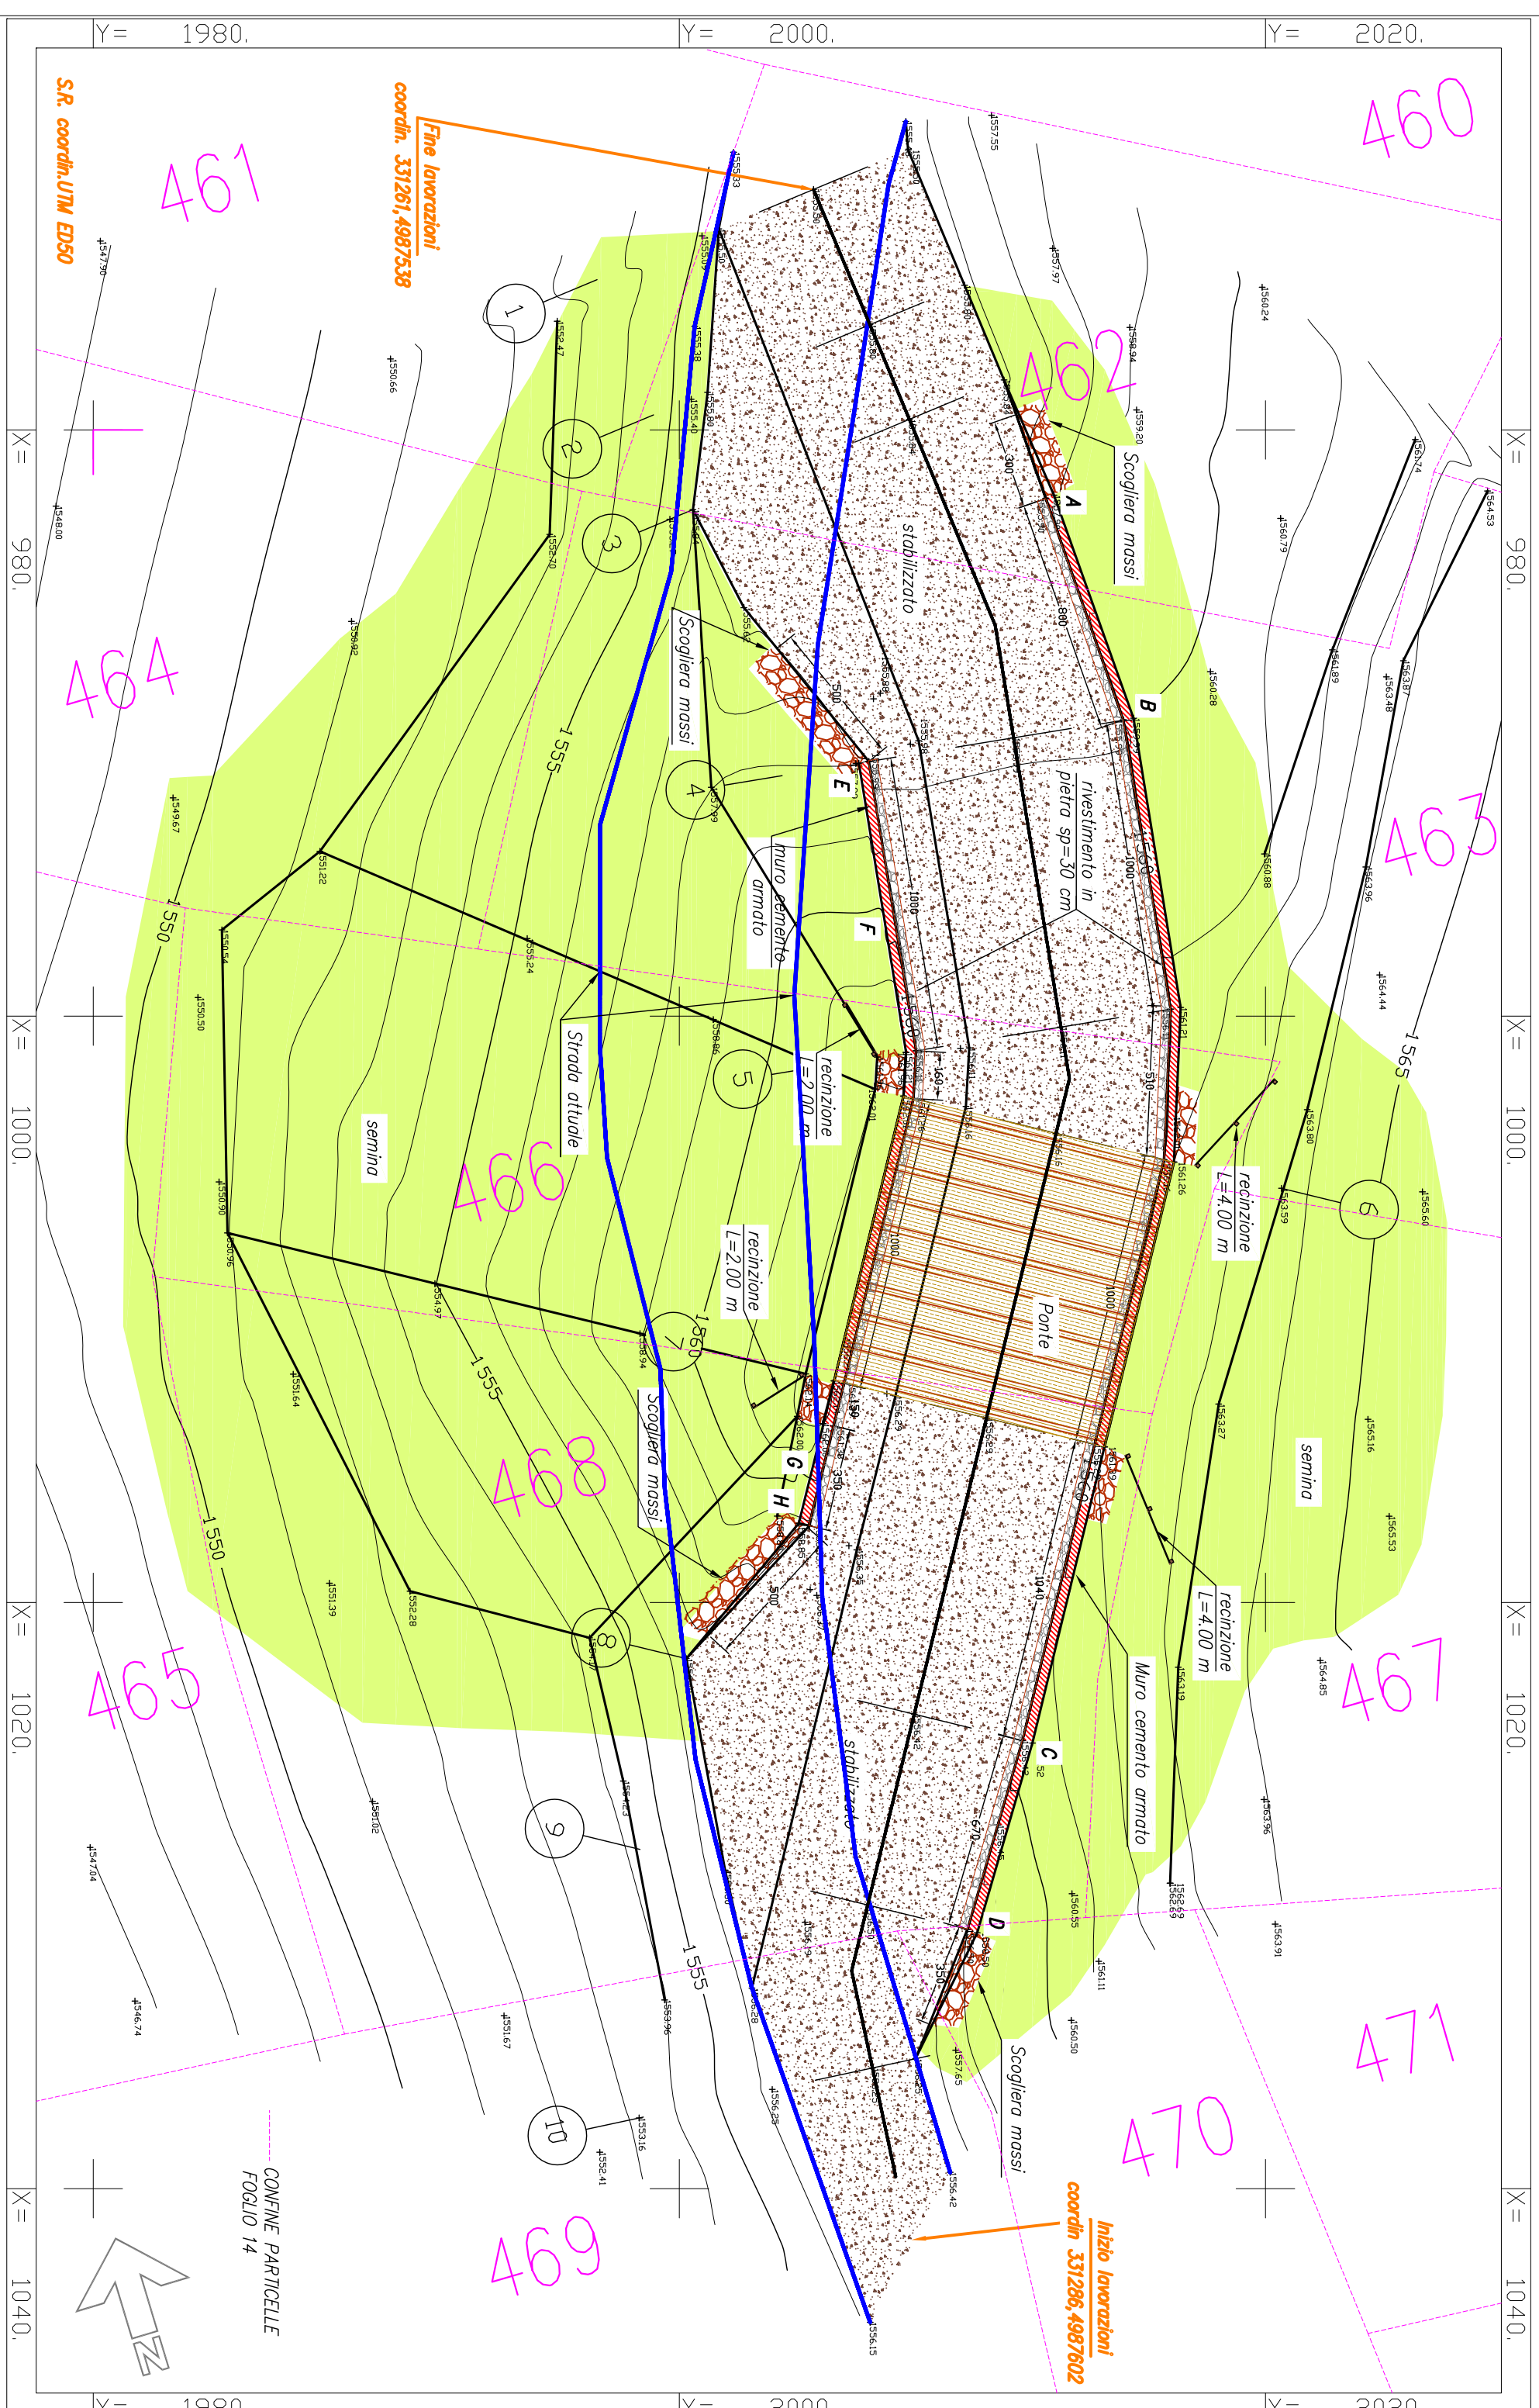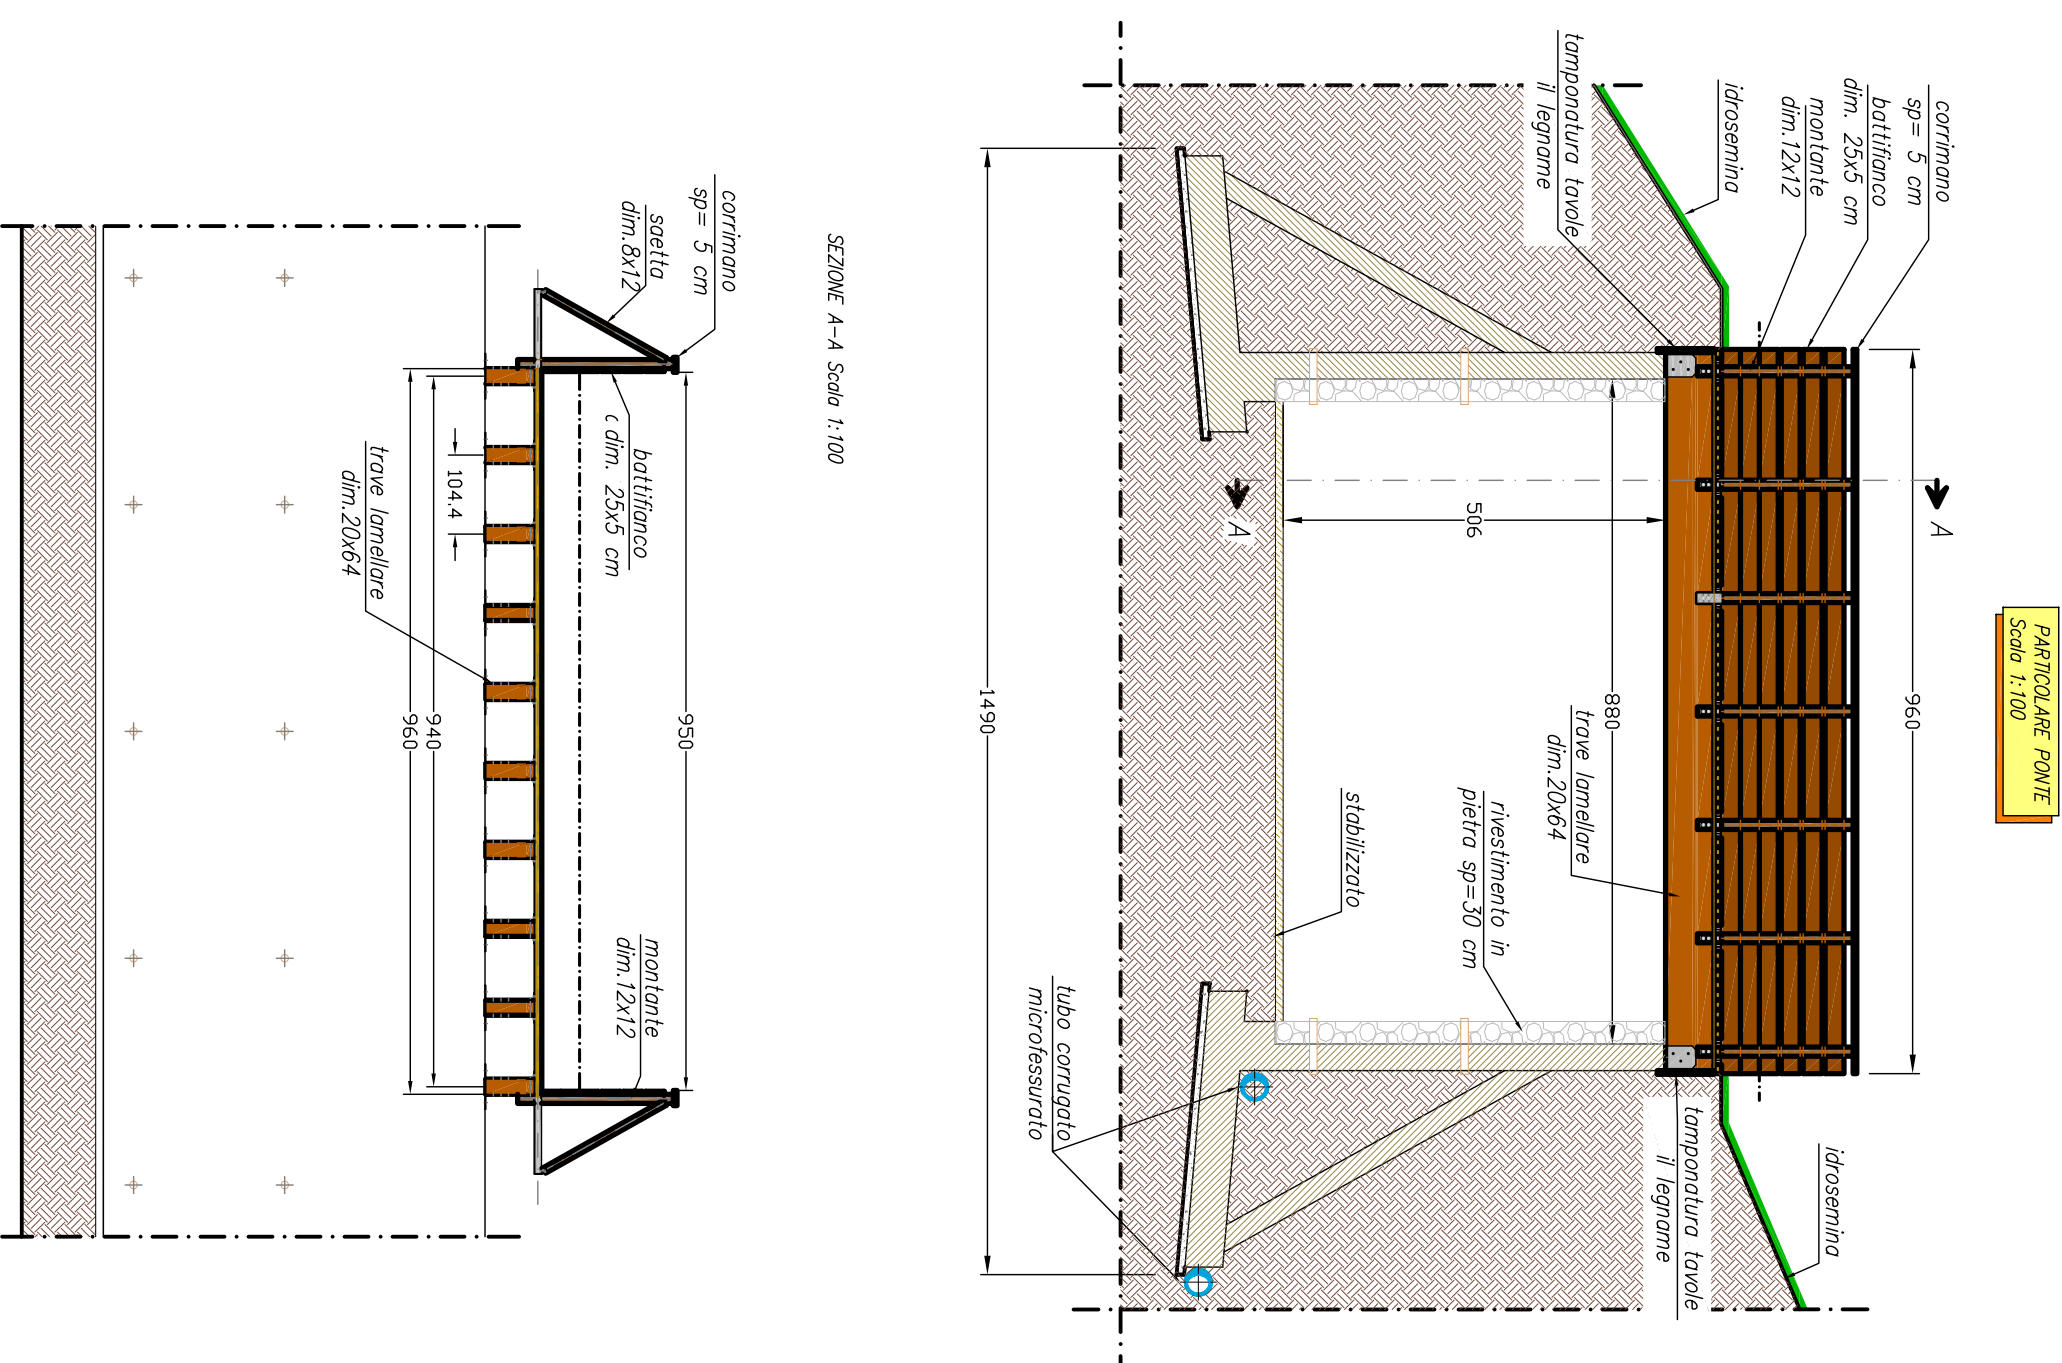

TUBO CORRUGATO STRUTTURATO

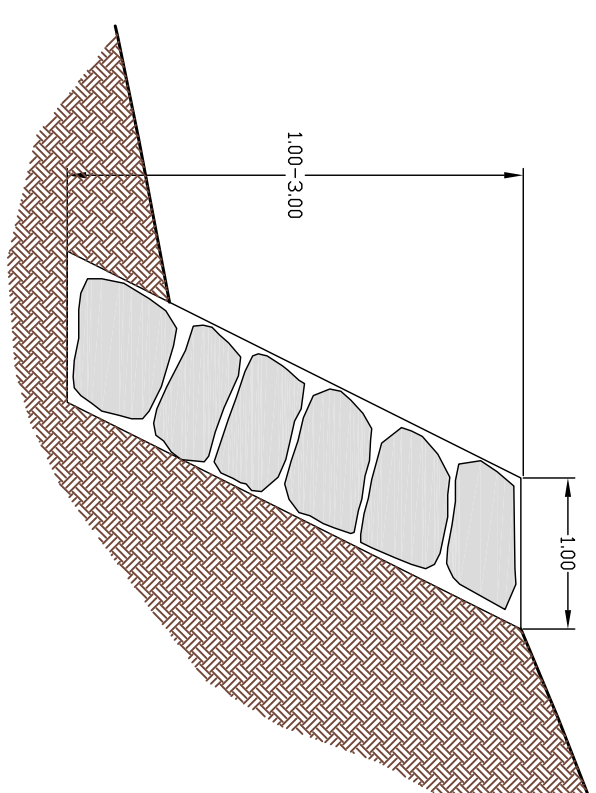


PARTICOLARE SCOGGERA IN MASSI

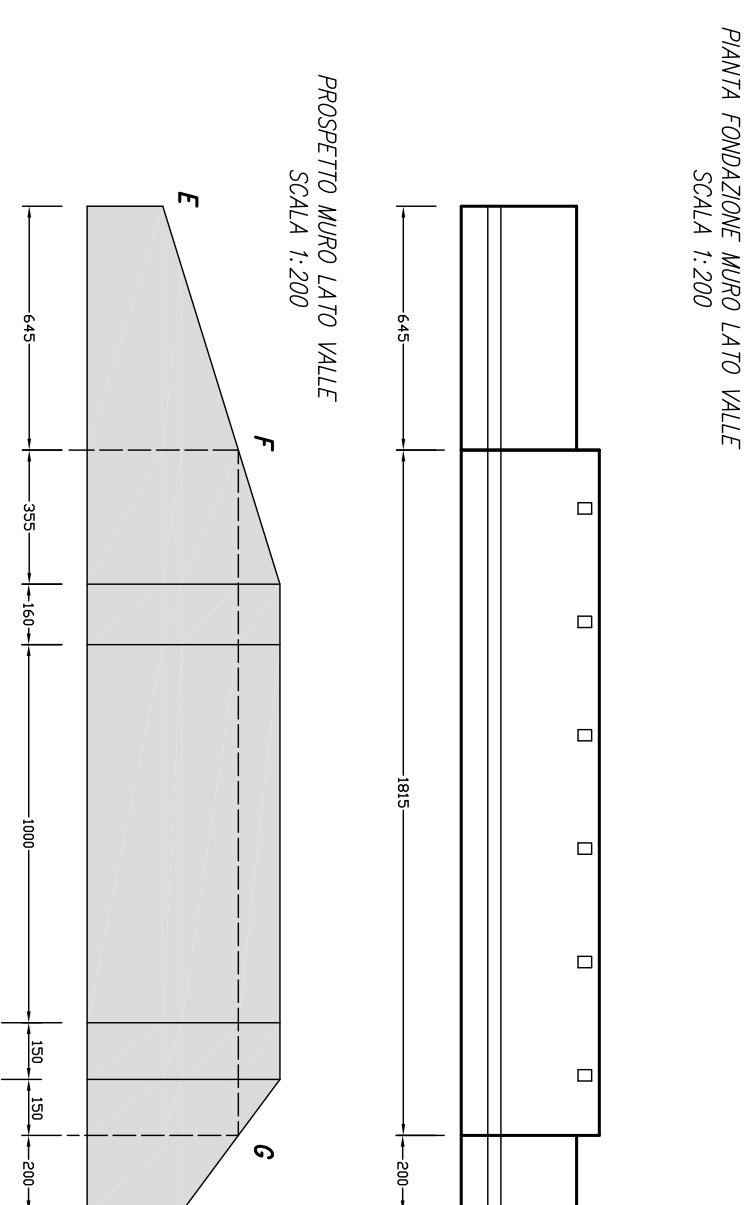


PIANTA FONDAZIONE MURO LATO VALLE
SCALA 1:200


PROSPETTO MURO LATO VALLE
SCALA 1:200

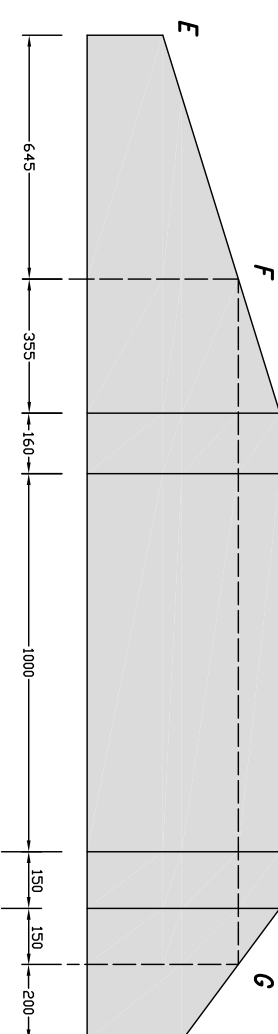

PIANTA FONDAZIONE MURO LATO MONTE
SCALA 1:200

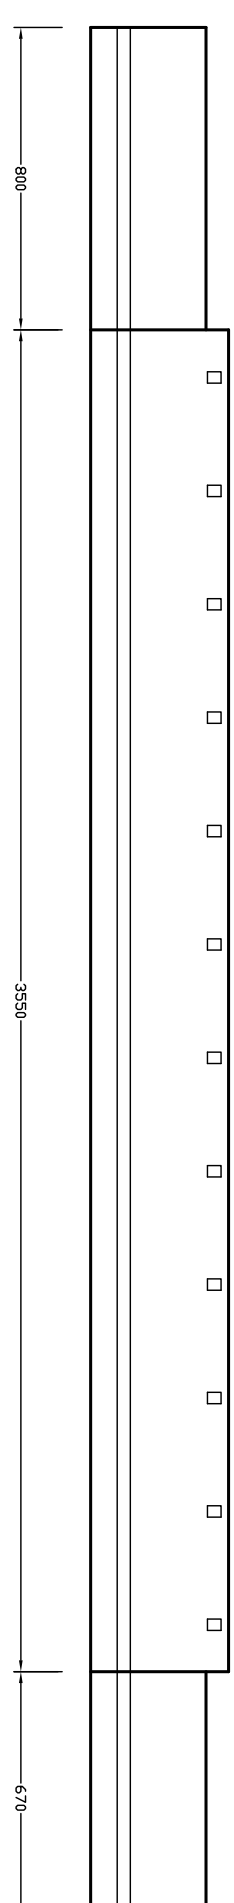

PROSPETTO MURO LATO MONTE
COLLA 1-200

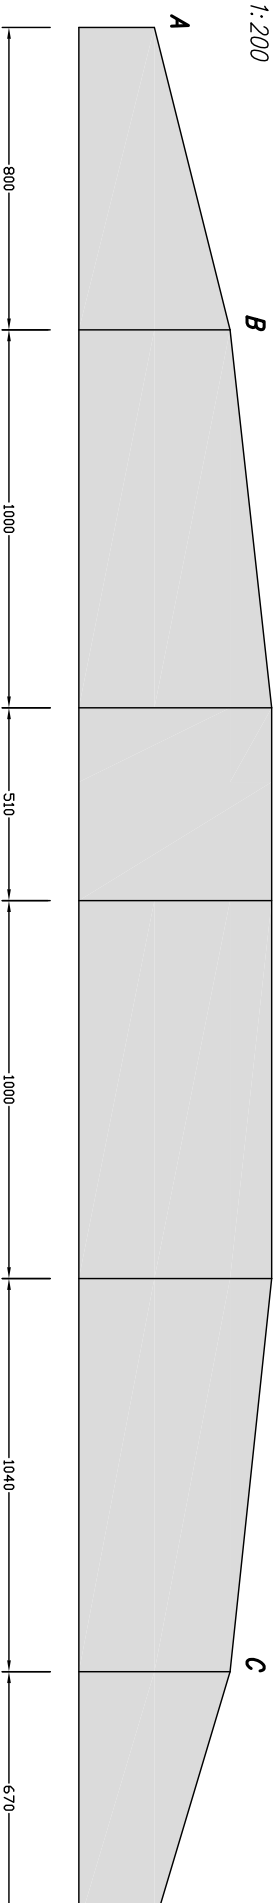


