


LEGENDA

- Palo illuminazione pubblica
- Segnaletica verticale
- Chiusino
- Caditoia

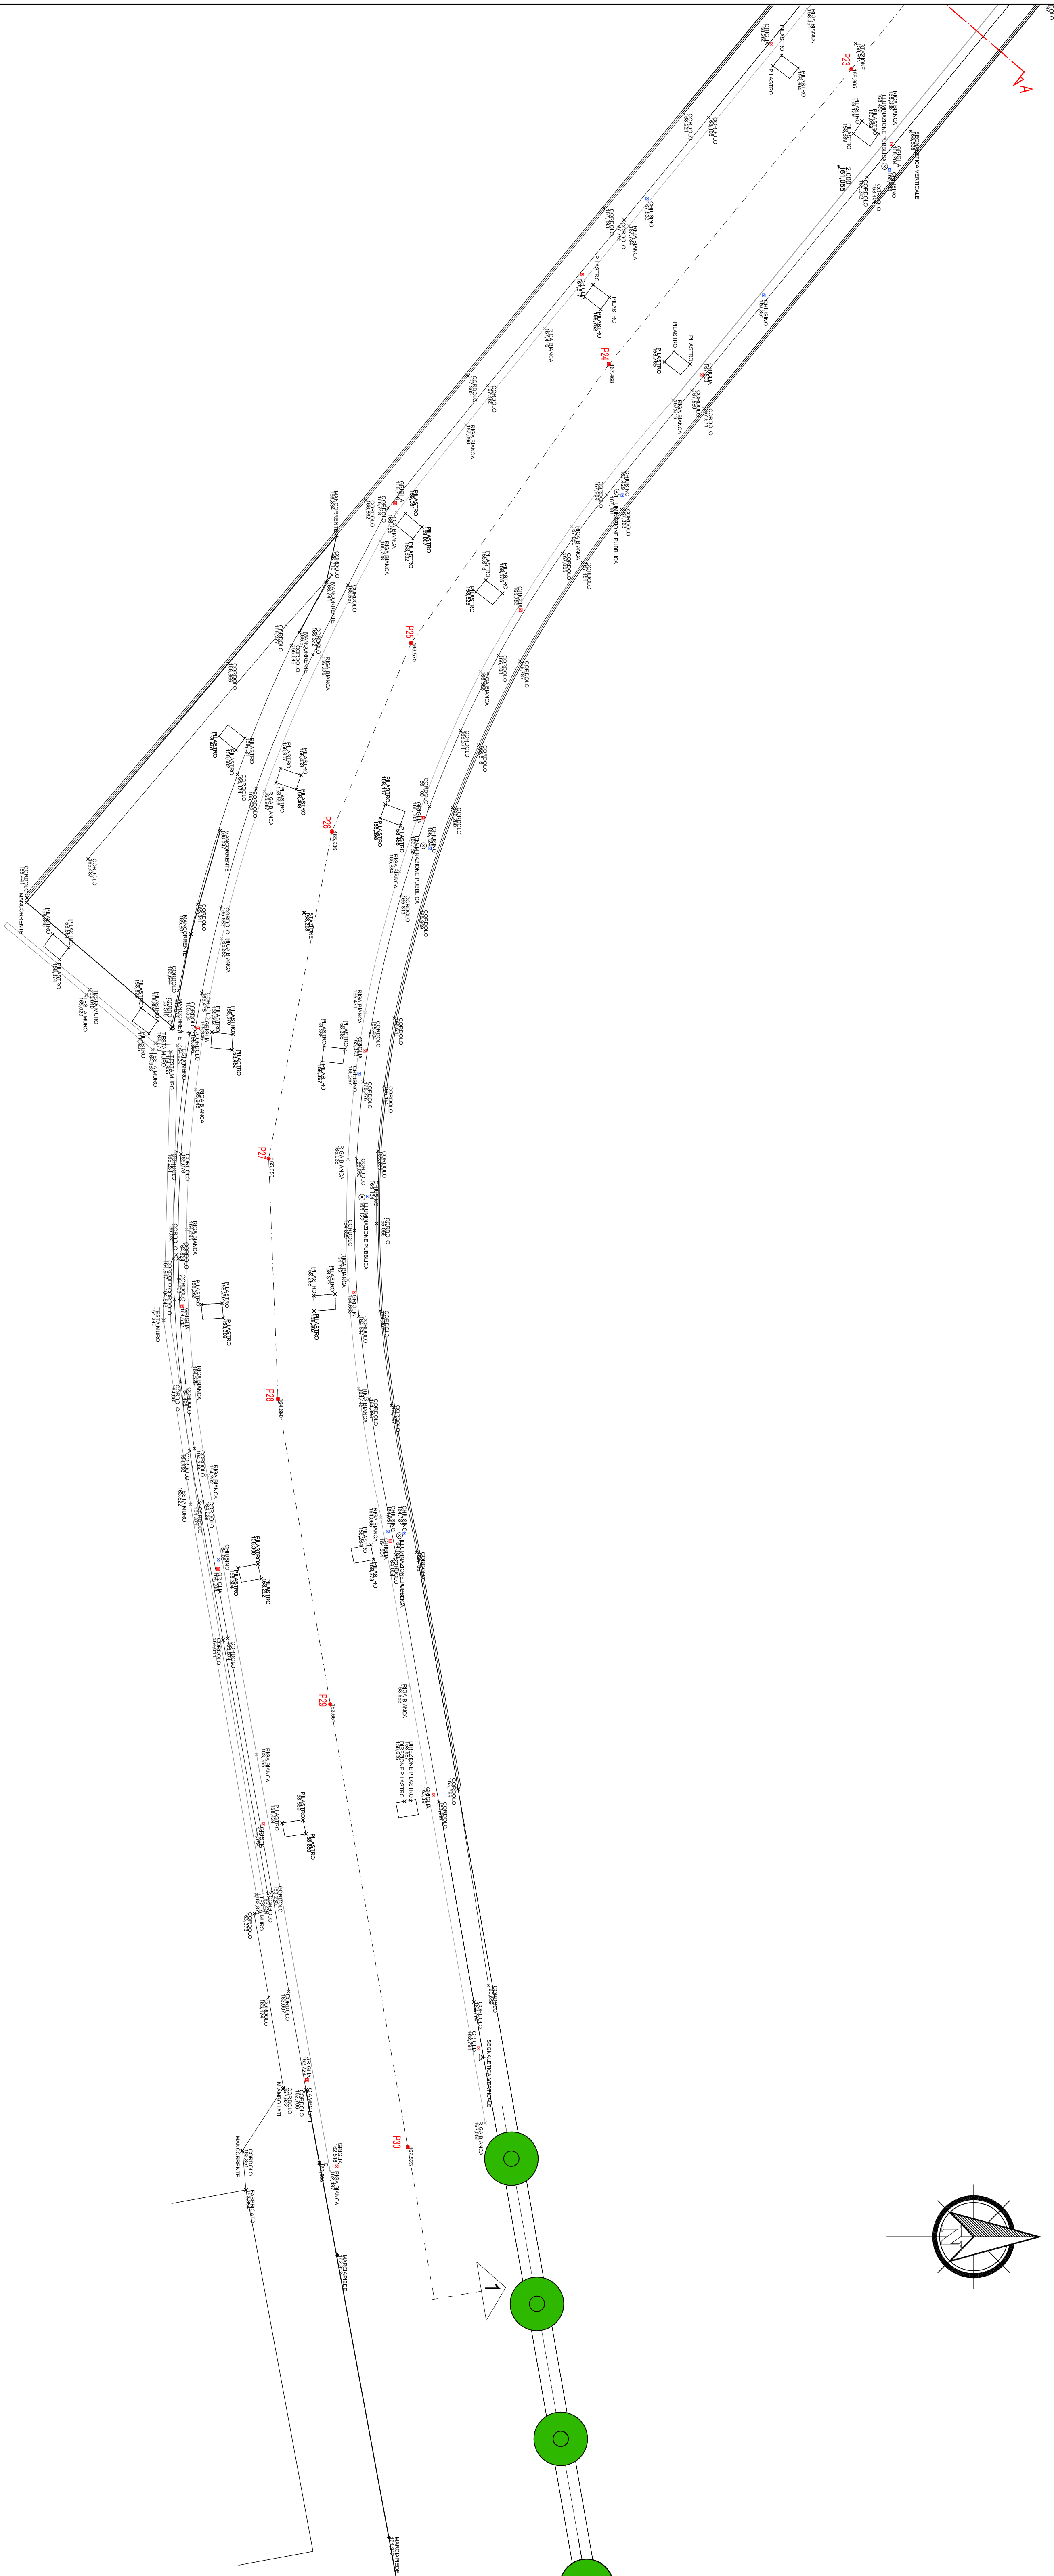

REGIONE
PIEMONTE

COMUNE
DI ASTI

PISU Asti - Ovest

Programma operativo regionale 2007/2013 finanziato dal F.E.S.R. a titolo dell'obiettivo "Competitività ed occupazione" Asse III.2.2 "Riquadrificazione aree degradate". Progetto Integrato di Sviluppo Urbano (P.I.S.U.) denominato "Asti - Ovest".

Scheda 03

RIQUALIFICAZIONE AREA PARCO BORBORE

Intervento A.2.4

Collegamento ciclo pedonale tra il Parco Borbore e corso Alba

Scheda n°124

P.T. 2012/2014

CUP Master: G39G1100330002

CUP: G39G1100330002

PIANO QUOTATO E SEZIONI DI RILIEVO: DA P23 A P30

PROGETTO
Esecutivo

Elaborato:

16

Responsabile ATP Progettazione:

Ing. Giovanni Lopreato

Gruppo ATP Progettazione:

Studio Associato Levig

Ing. Antonio De Leo

Studio BL

Geol. Riccardo Fracchia

Ing. Mario Magrone

Collaboratori tecnici del RUP

Ing. Martina PARRINELLO

Geom. Aldo VALLE

Il Responsabile del Procedimento

Arch. Antonio SCARABOZZINO