



PIANTA IN CORRISPONDENZA DELLA LINEA FERROVIARIA TORINO - GENOVA - Scala 1:100

SEZIONE A - A - Scala 1:100

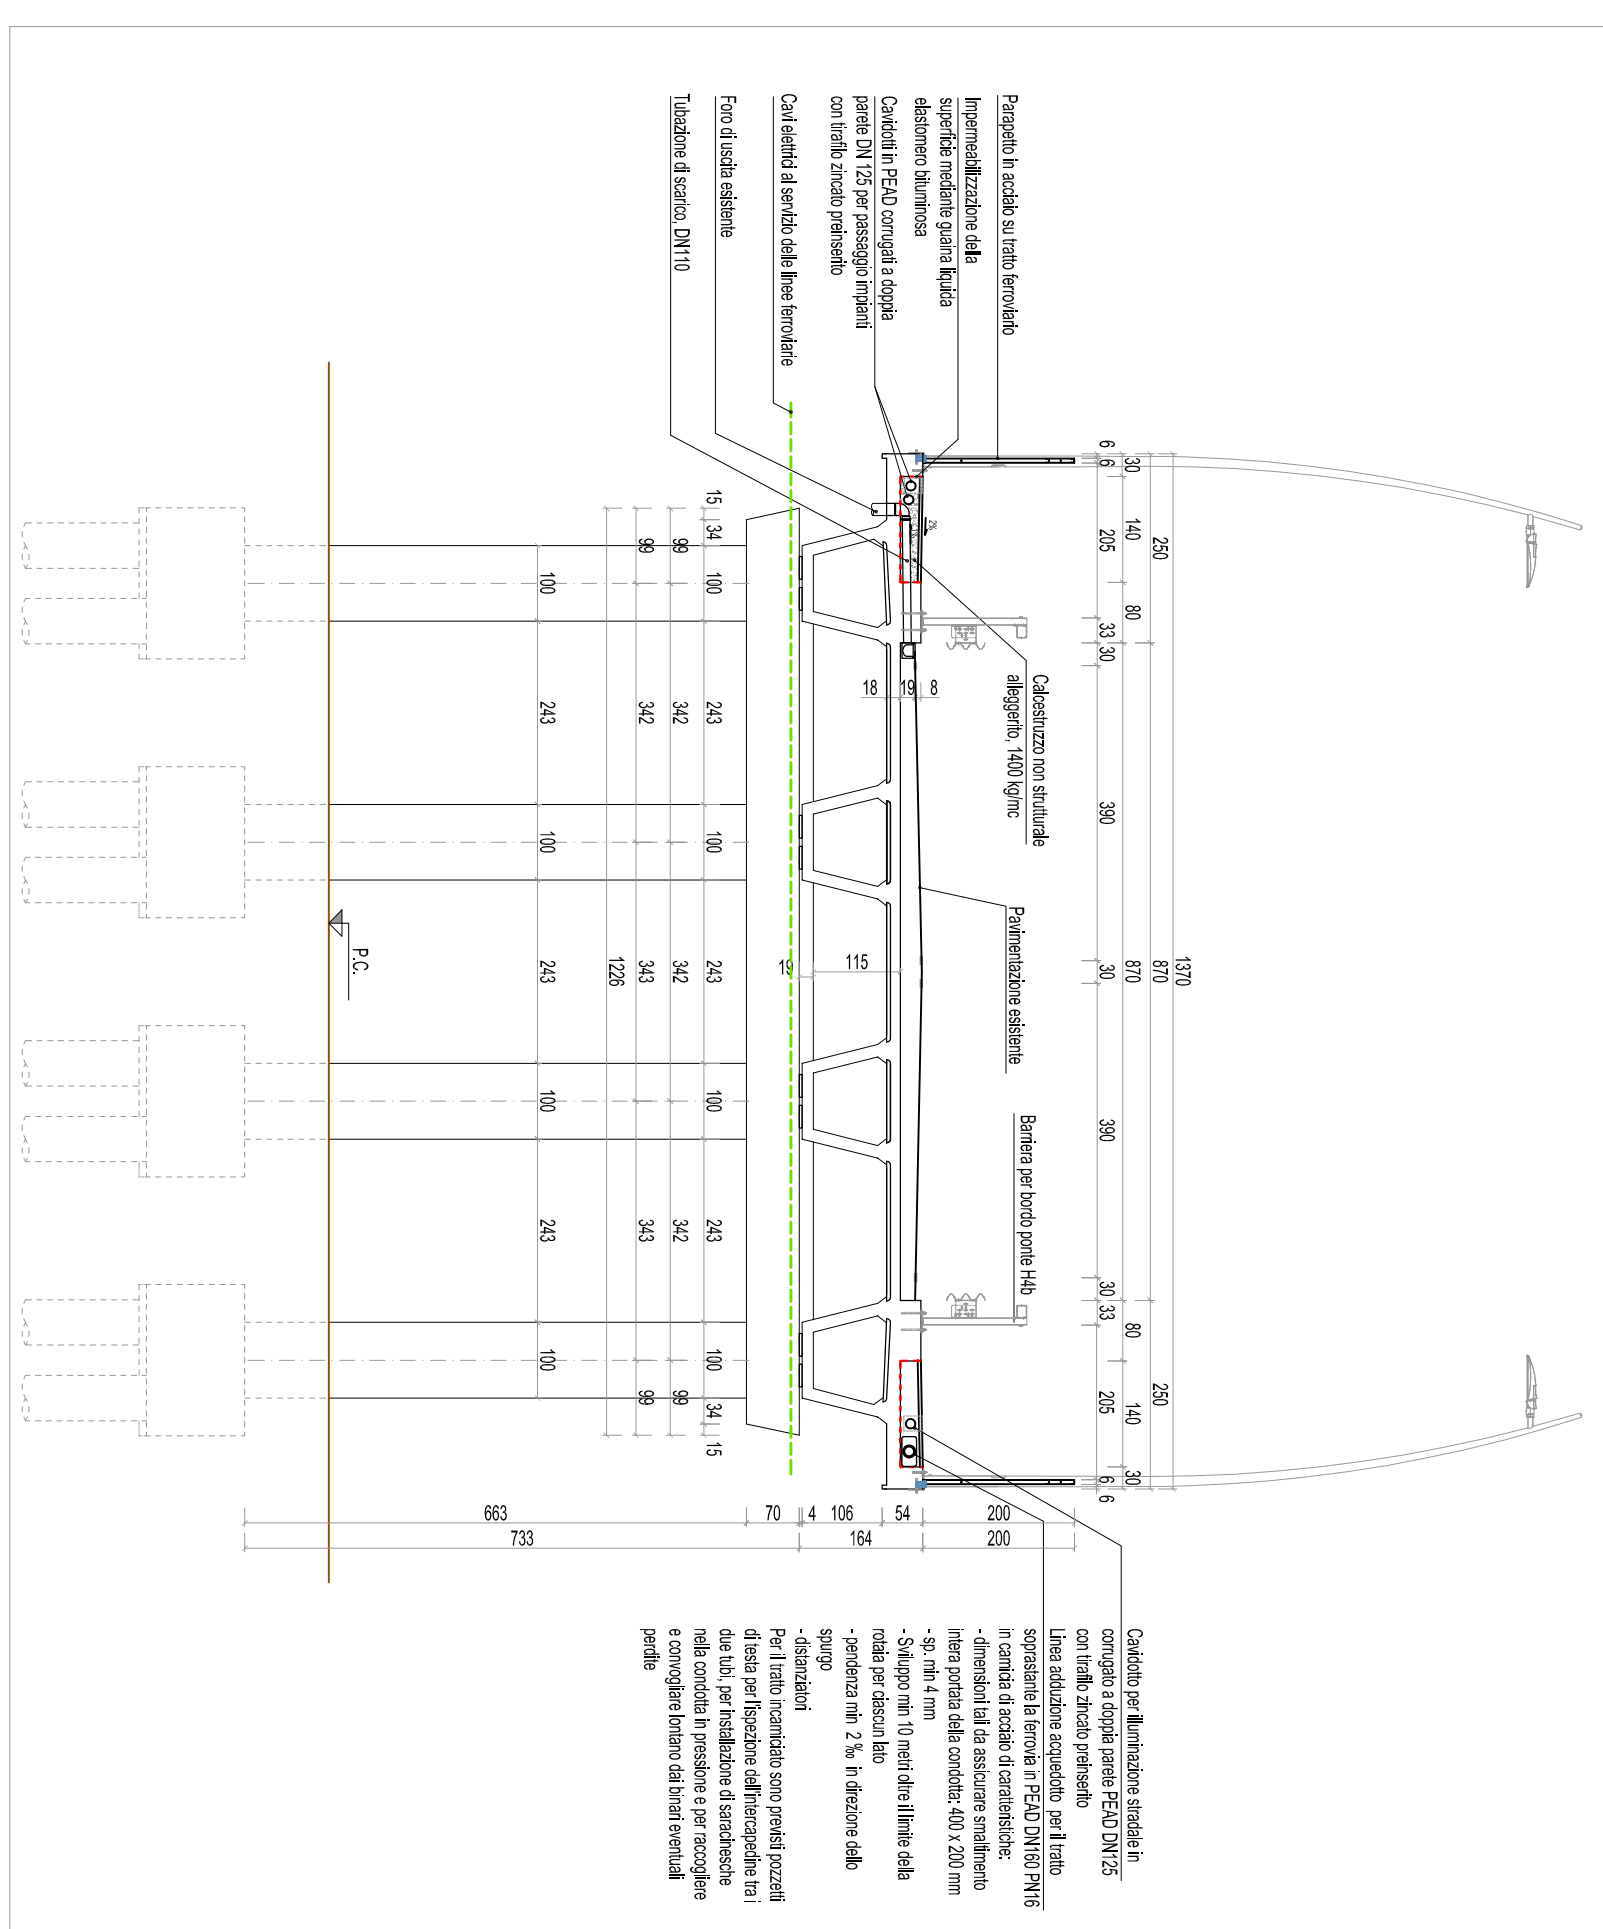

PLANIMETRIA D'INQUADRAMENTO - Scala 1:2000

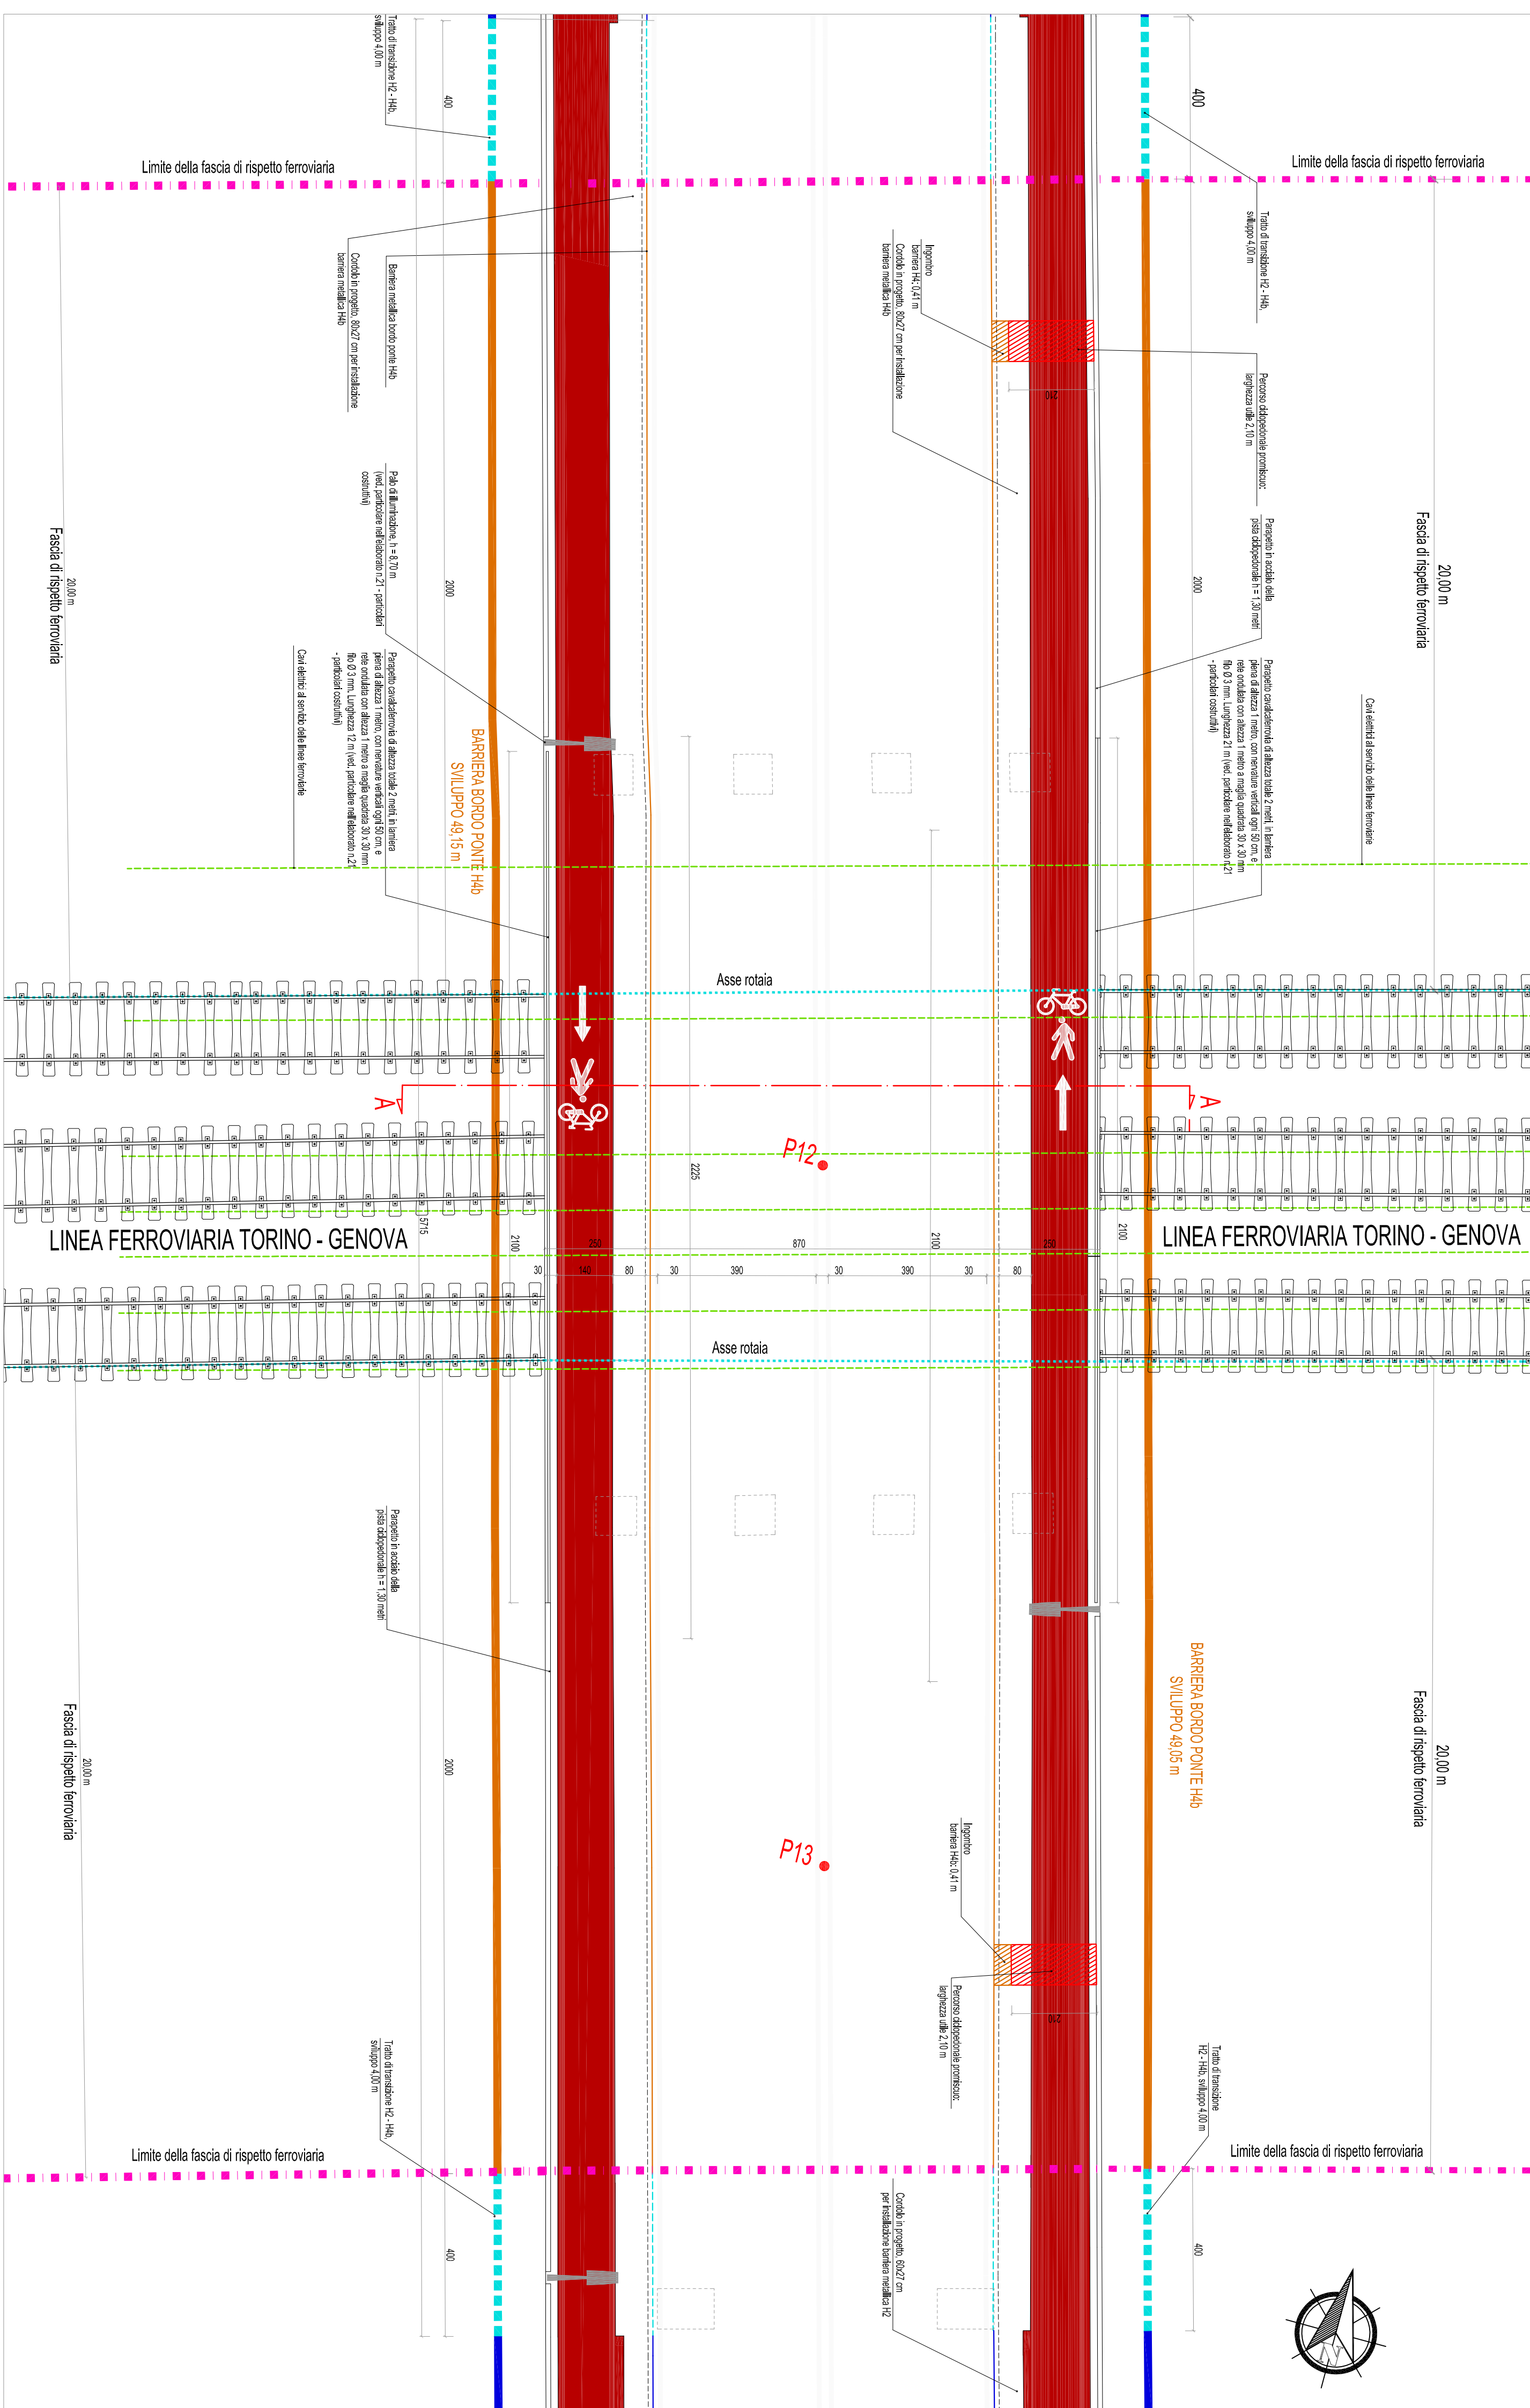