

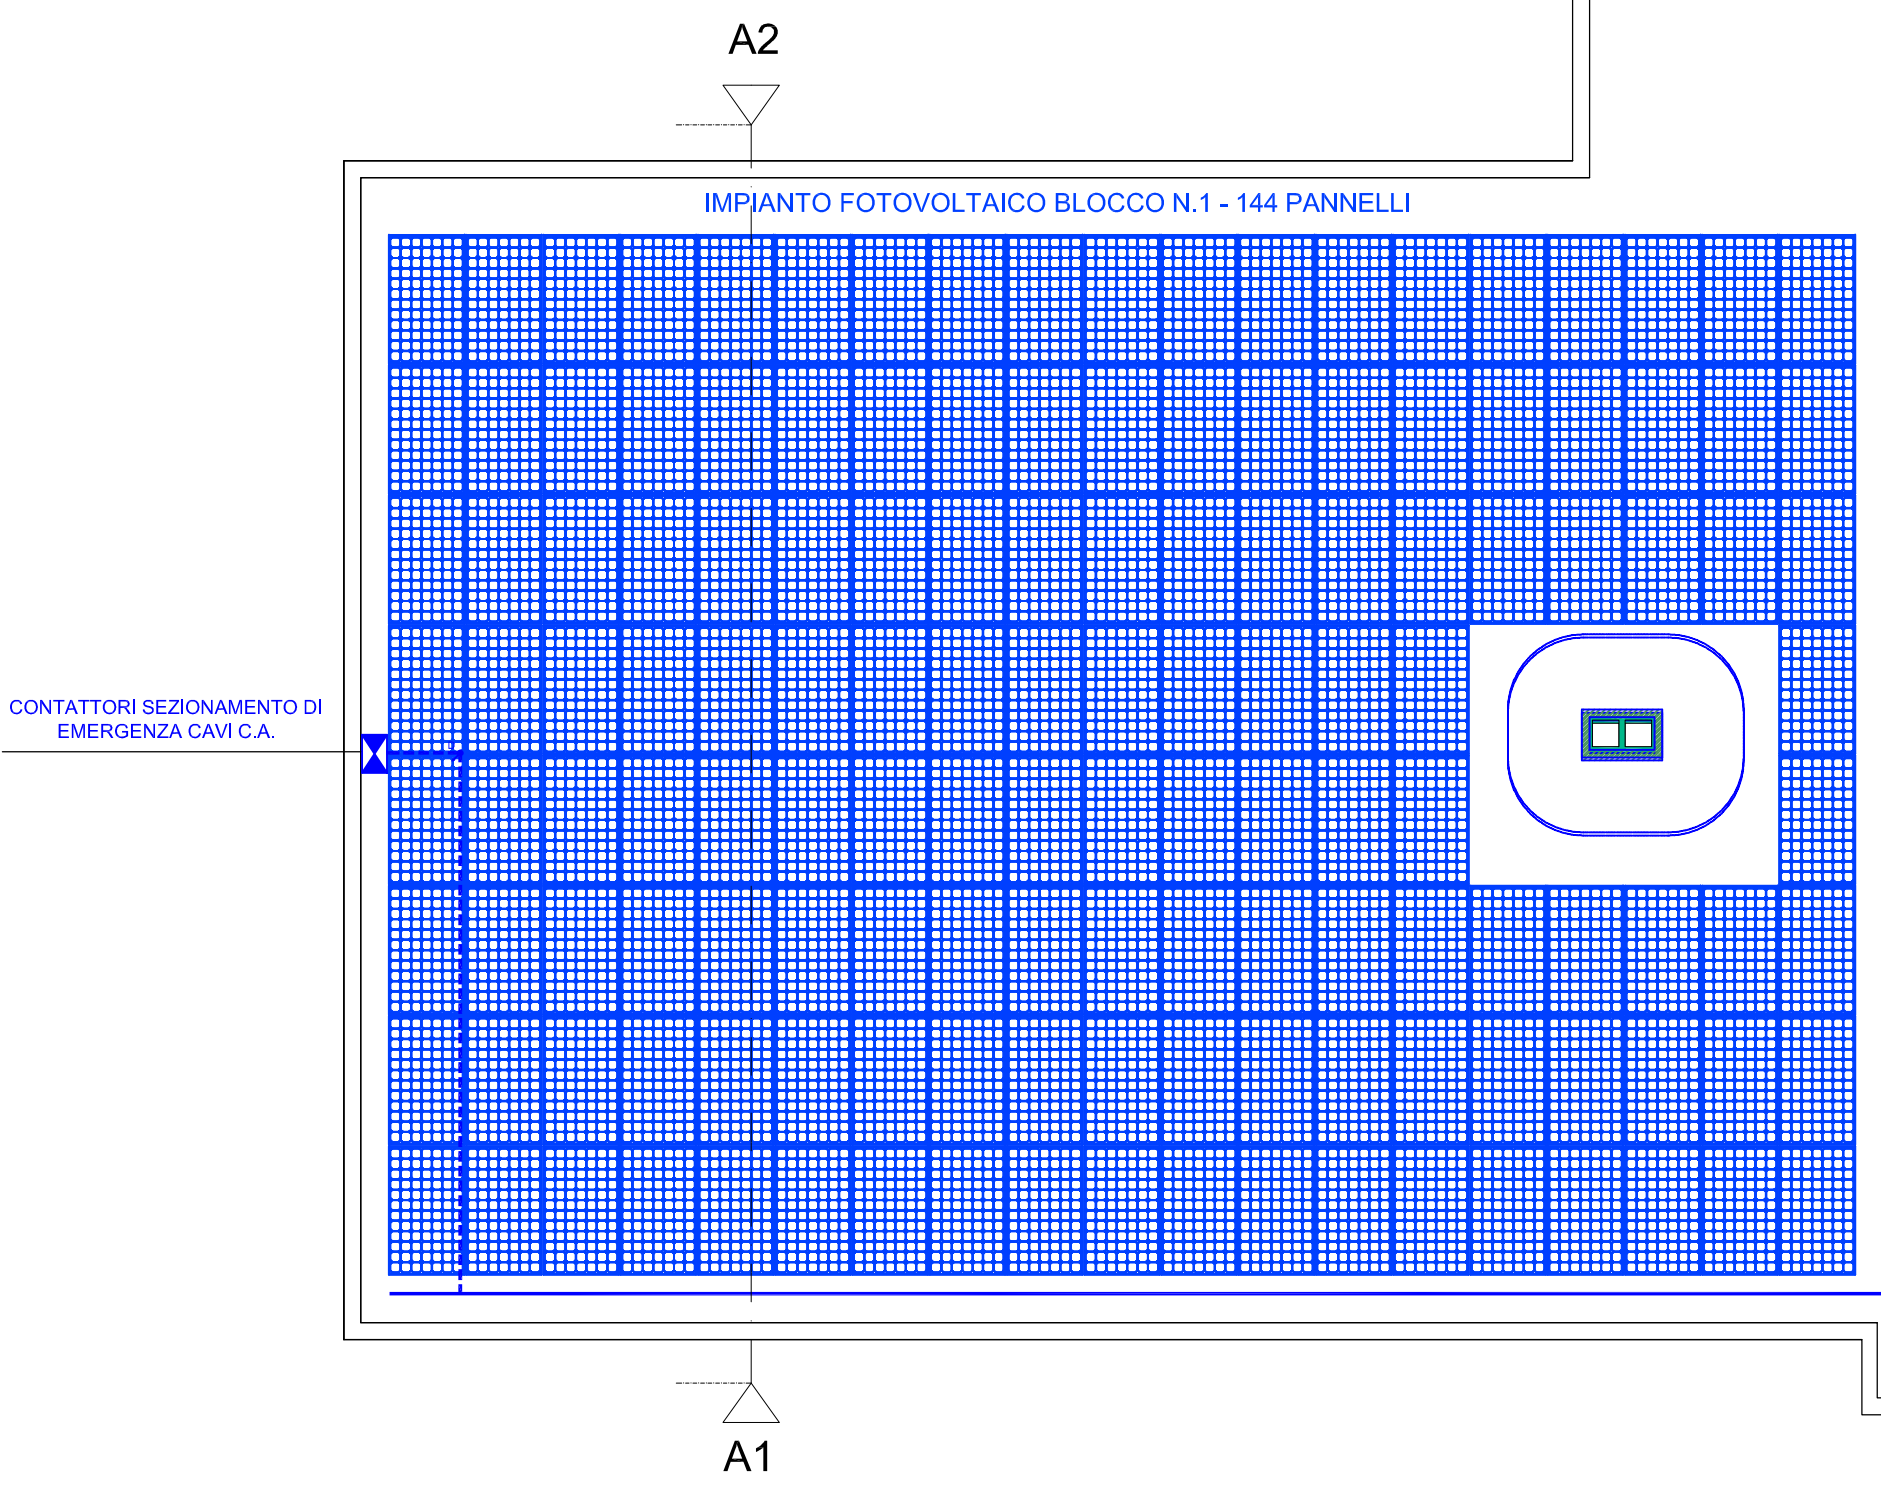



PARTICOLARE ELEMENTI DI FISSAGGIO

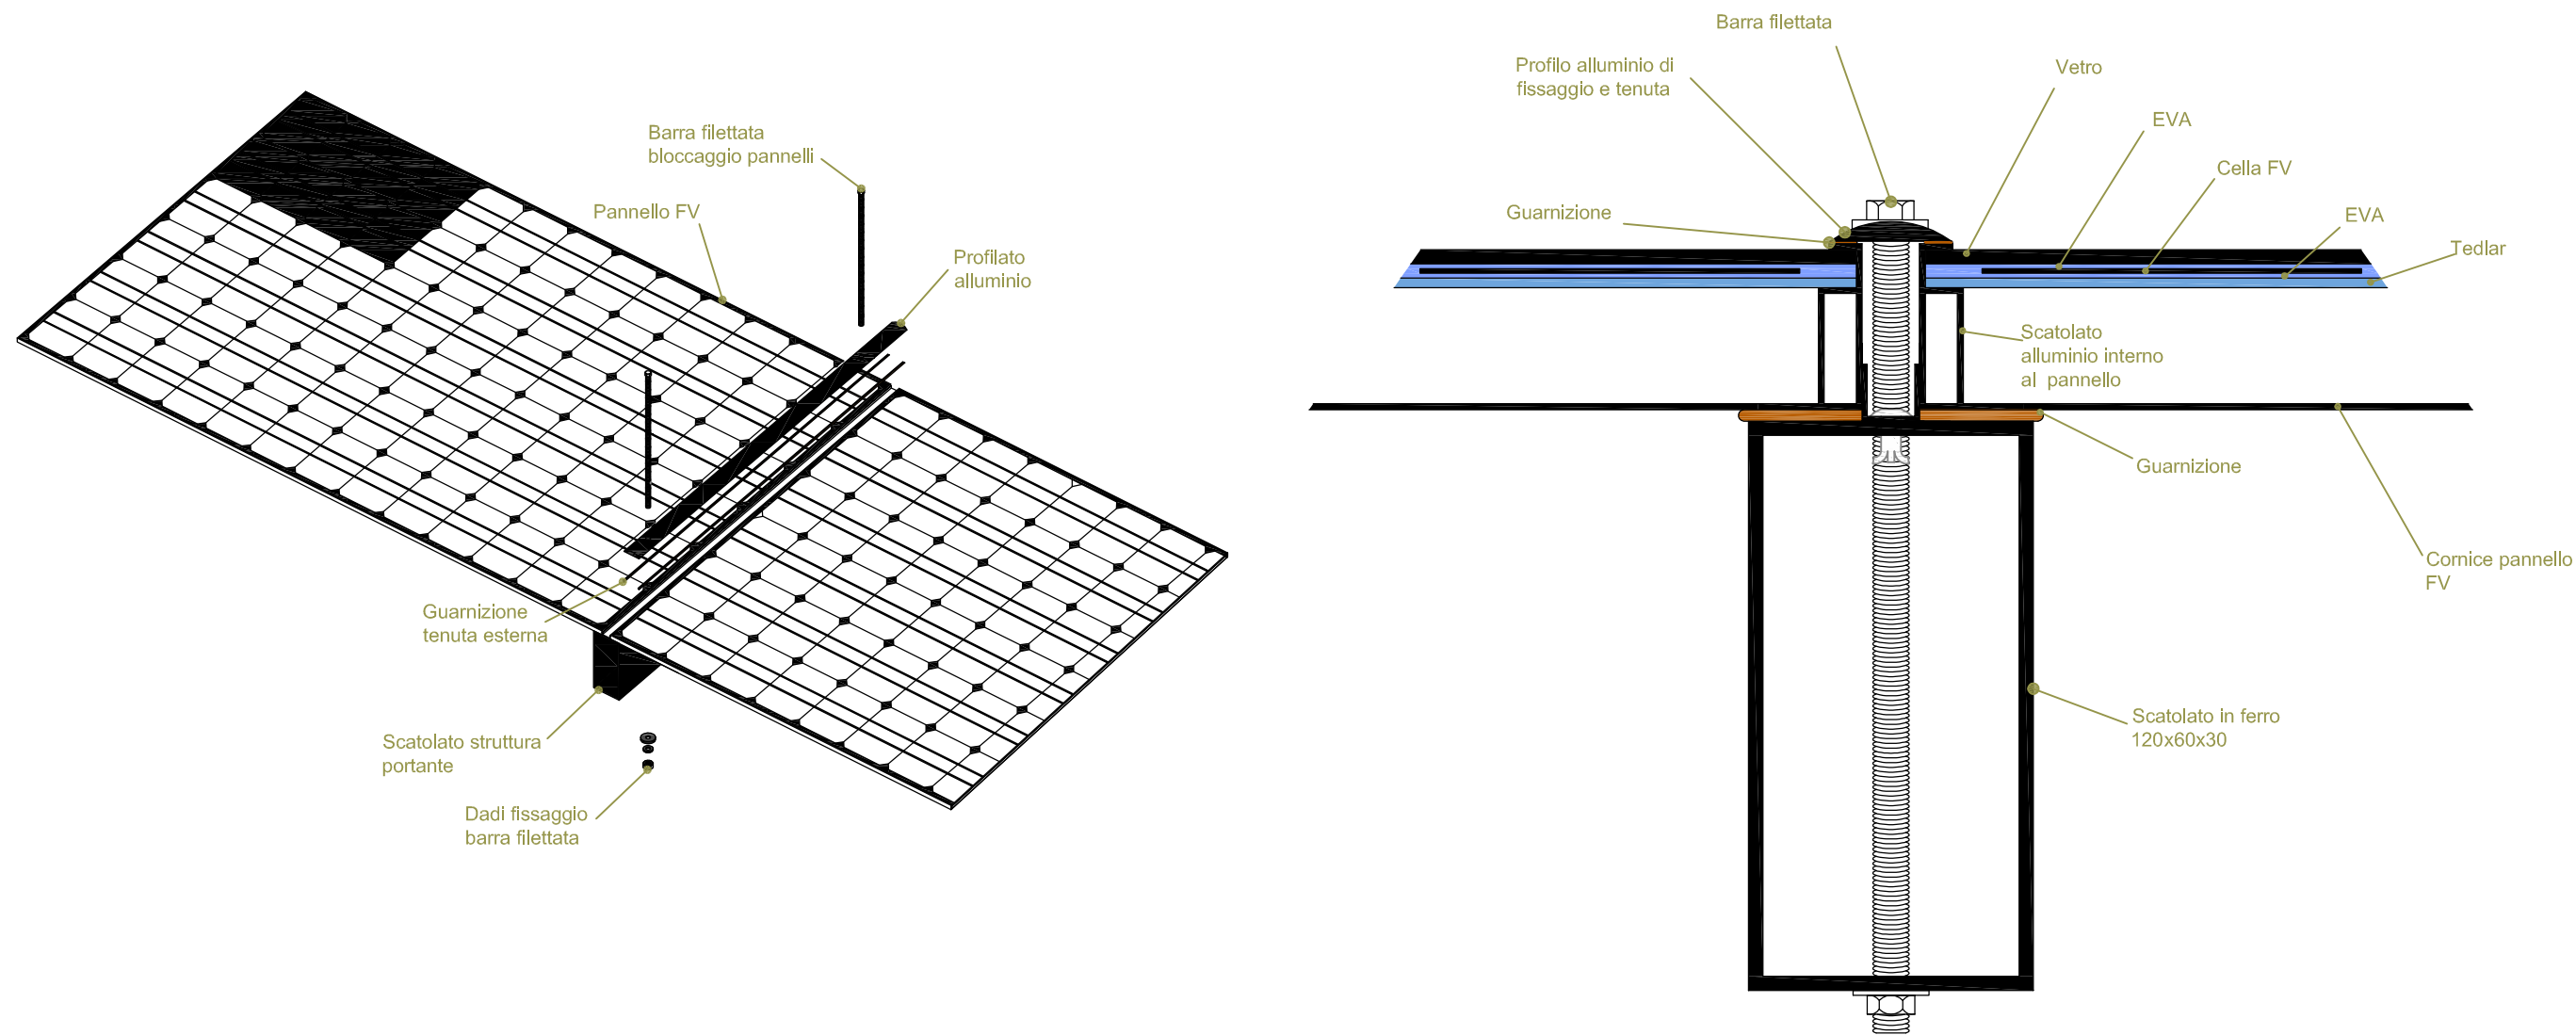

B1

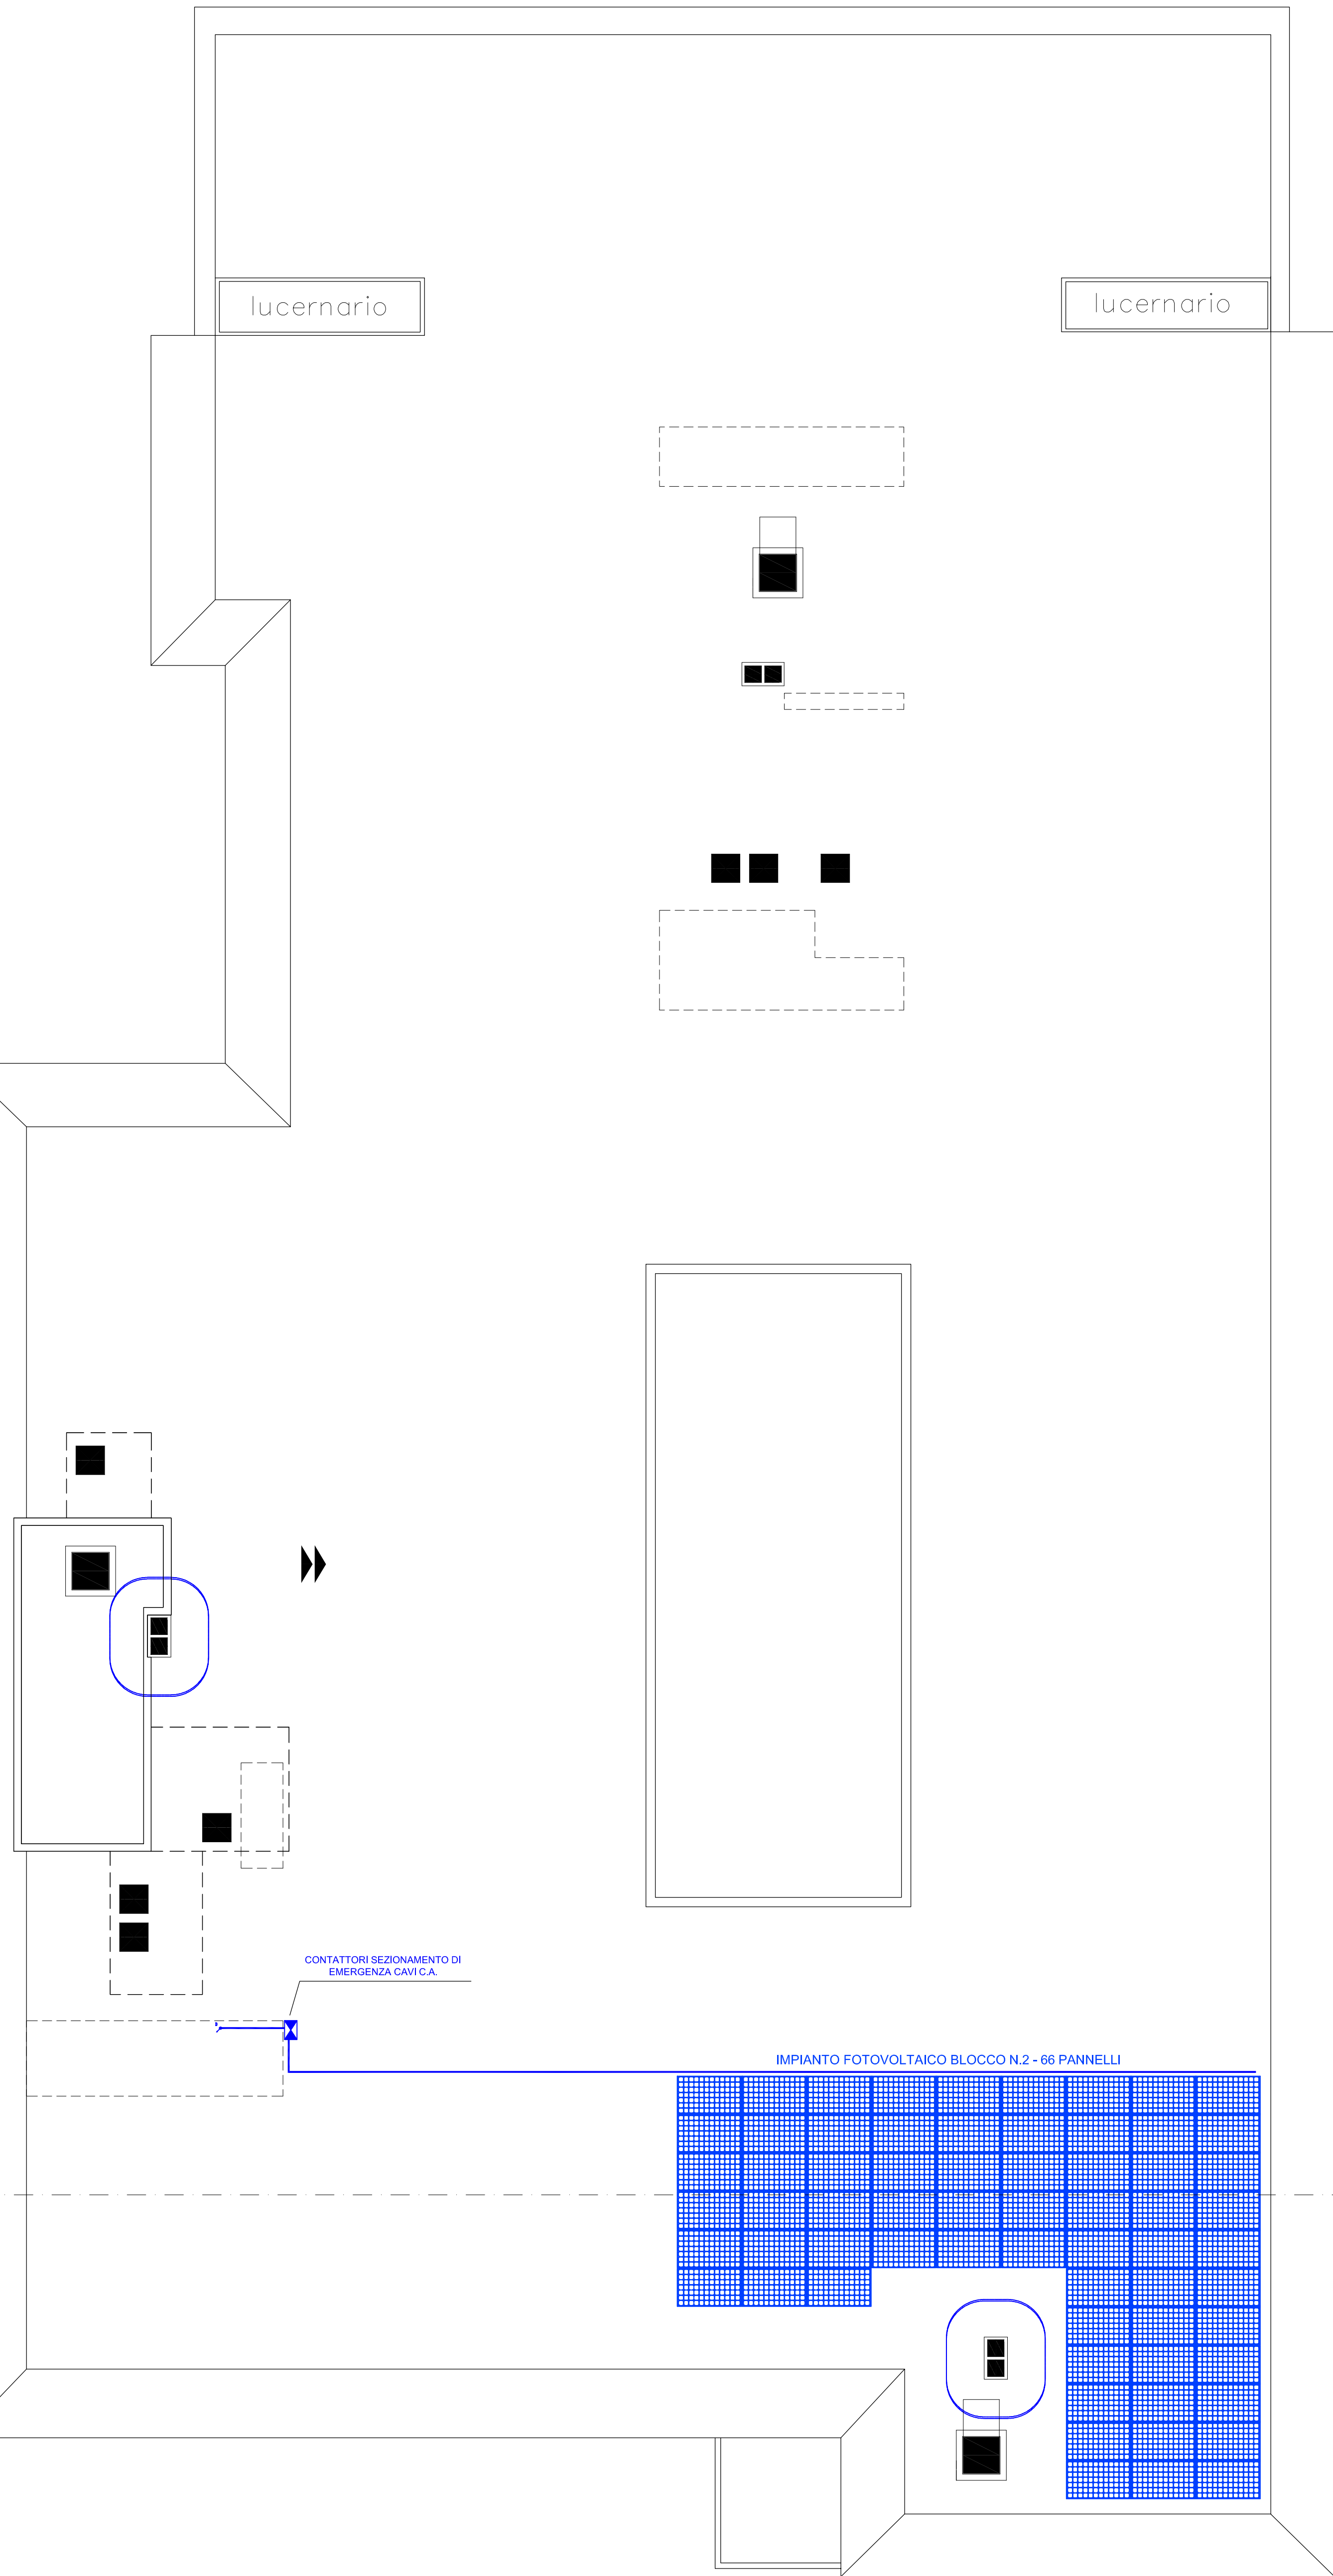

PARTICOLARE POSIZIONAMENTO
PULSANTI DI SGANCIO IMPIANTI FV

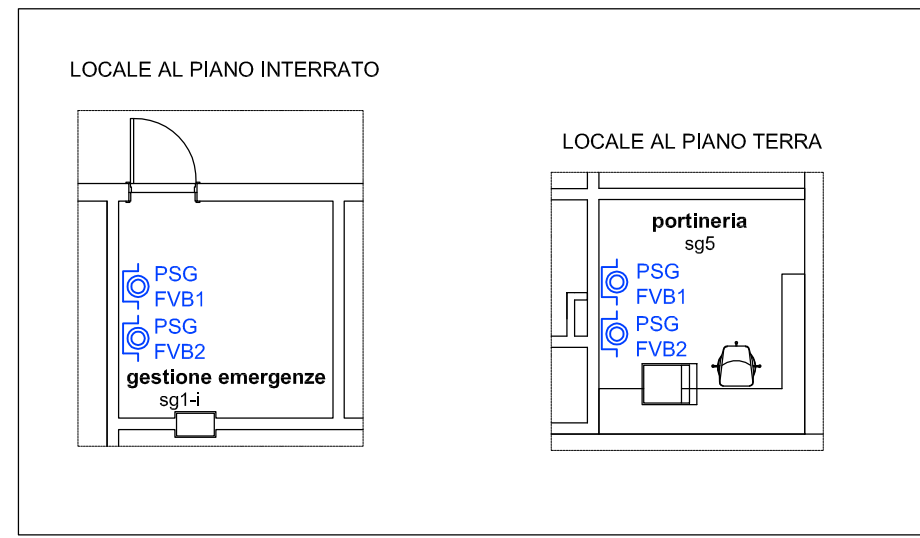

VARIE

LE INSTALLAZIONI SOTTO RIPORTATE SARANNO COMPLETE DI PUNTO ALIMENTAZIONE REALIZZATO CON CONDUTTURA DI ADEGUATA SEZIONE E GRADO DI PROTEZIONE, CAVI E MATERIALE DI FINITURA

	PUNTO UTILIZZATORE GENERICO
	PUNTO PULSANTE DI SGANCIO
	CANALINA PORTACAVI IN ACCIAIO ZINCATO PER PACCHAGGIO CONDUTTORI IMPIANTO FOTOVOLTAICO
	CONDUTTURA DISCENDENTE

Società di Committenza Regione Piemonte S.p.A.

S.C.R. - PIEMONTE S.p.A. - C.so Marconi n.10 - 10125 Torino

A.S.L. TO 3 - Venaria Reale

Procedura aperta per l'affidamento della progettazione definitiva, esecutiva, coordinamento della sicurezza in fase di progettazione e della realizzazione di una nuova struttura sanitaria nella città di Venaria Reale - LOTTO I -

Titolo del Lavoro:

NUOVA STRUTTURA SANITARIA
NELLA CITTA' DI VENARIA REALE (TO)

PROGETTO DEFINITIVO - INTEGRAZIONI

Contenuto della tavola:

DOCUMENTO INTEGRATIVO "E" RISPARMIO ENERGETICO GARANTITO DALL'IMPIANTO FOTOVOLTAICO:
PROGETTO: IMPIANTI ELETTRICI E SPECIALI PIANO COPERTURA

IMPRESA CONCORRENTE:



PAOLO BELTRAMI S.p.A.
Via IV Novembre n. 72 - Paderno Ponchielli (CR)
tel. 0374/366411 - fax. 0374/366460
e-mail: beltrami@paolobeltramispa.it

PROGETTISTA AUSILIARIO:




CONSORZIO RETE
Via XX Settembre n. 34/7 - 10121 Genova
tel. 010/562183 - fax. 010/587727
e-mail: consorziorete@promasest.com
direttore tecnico: Ing. Pierluigi Marchesi

PROGETTO IMPIANTI:
Ing. Marchesi Pierluigi

Timbro e Firma:

Timbro e Firma:

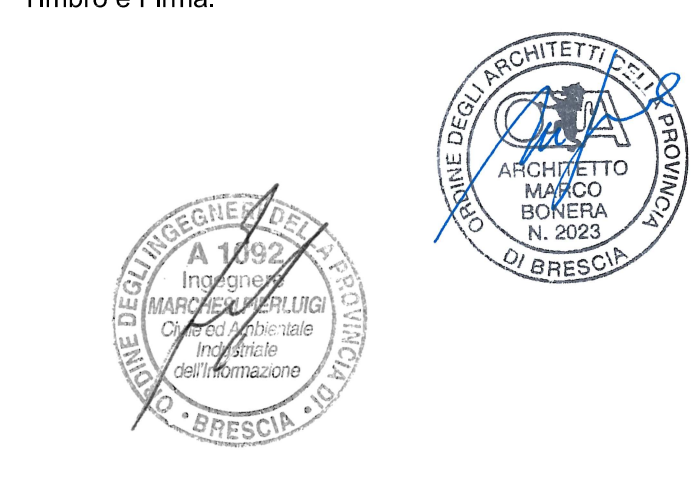

Scala: 1:100

Data: Gennaio 2014

Tavola n°

Doc. int. E.1

AGGIORNAMENTO:

Questo disegno è protetto dalle leggi sul Diritto d'autore e non può essere riprodotto né utilizzato senza autorizzazione.