



SEZIONE TRASVERSALE

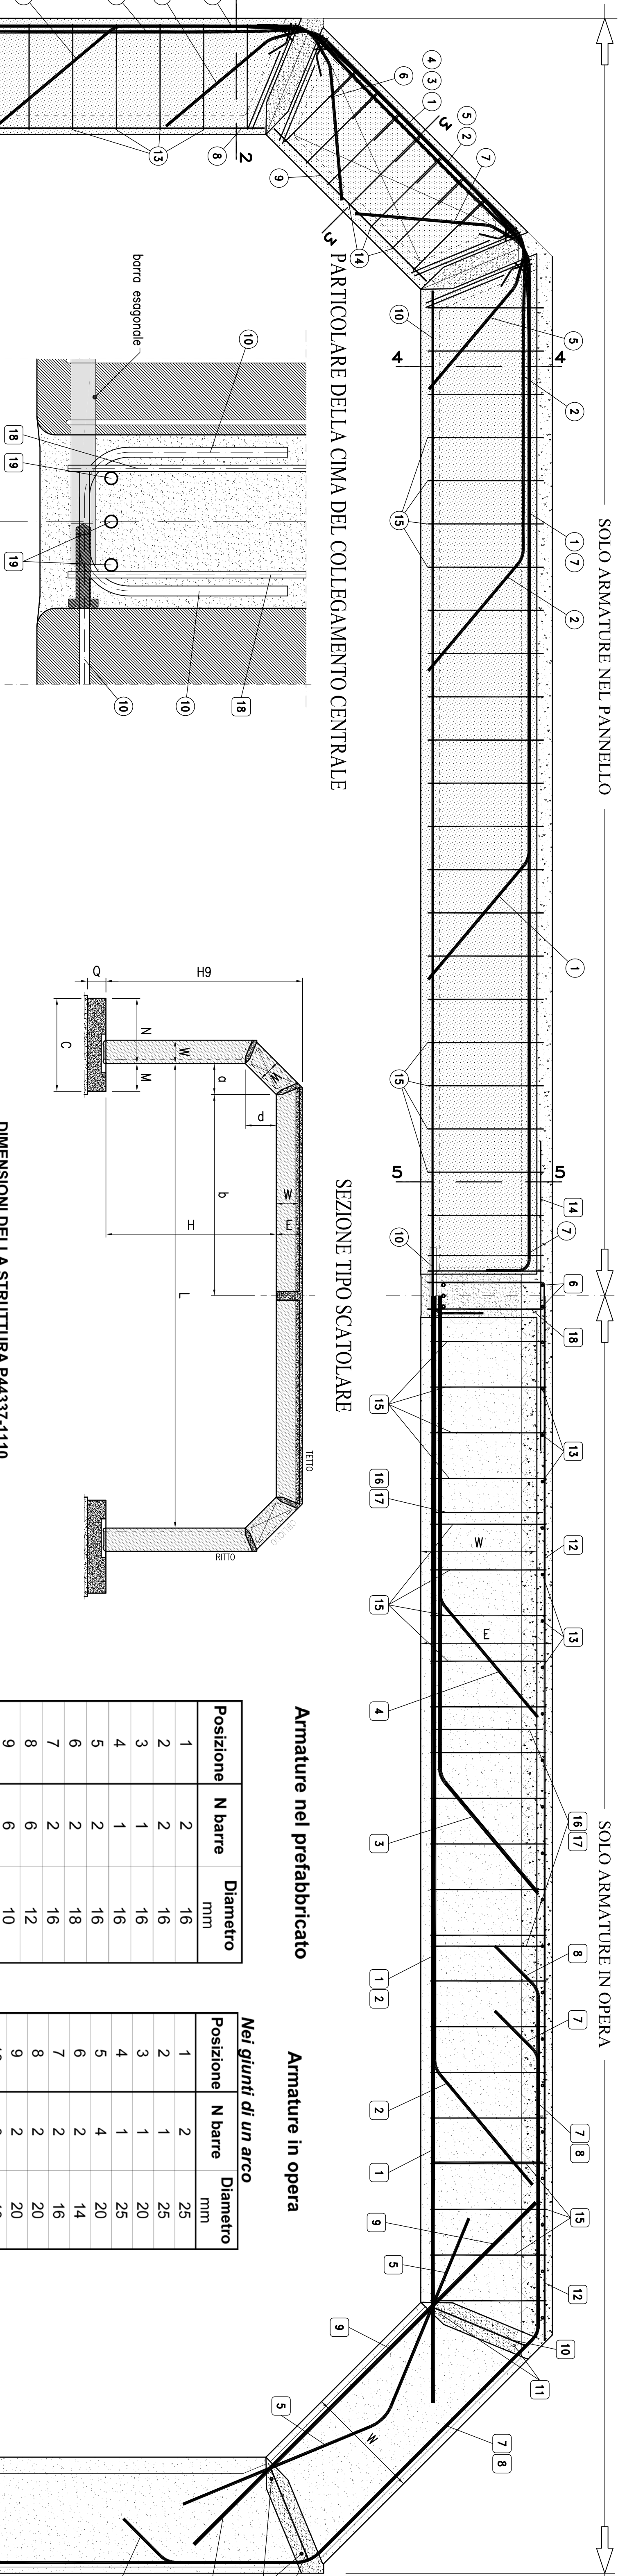

SEZIONE TIPO SCATOLARE

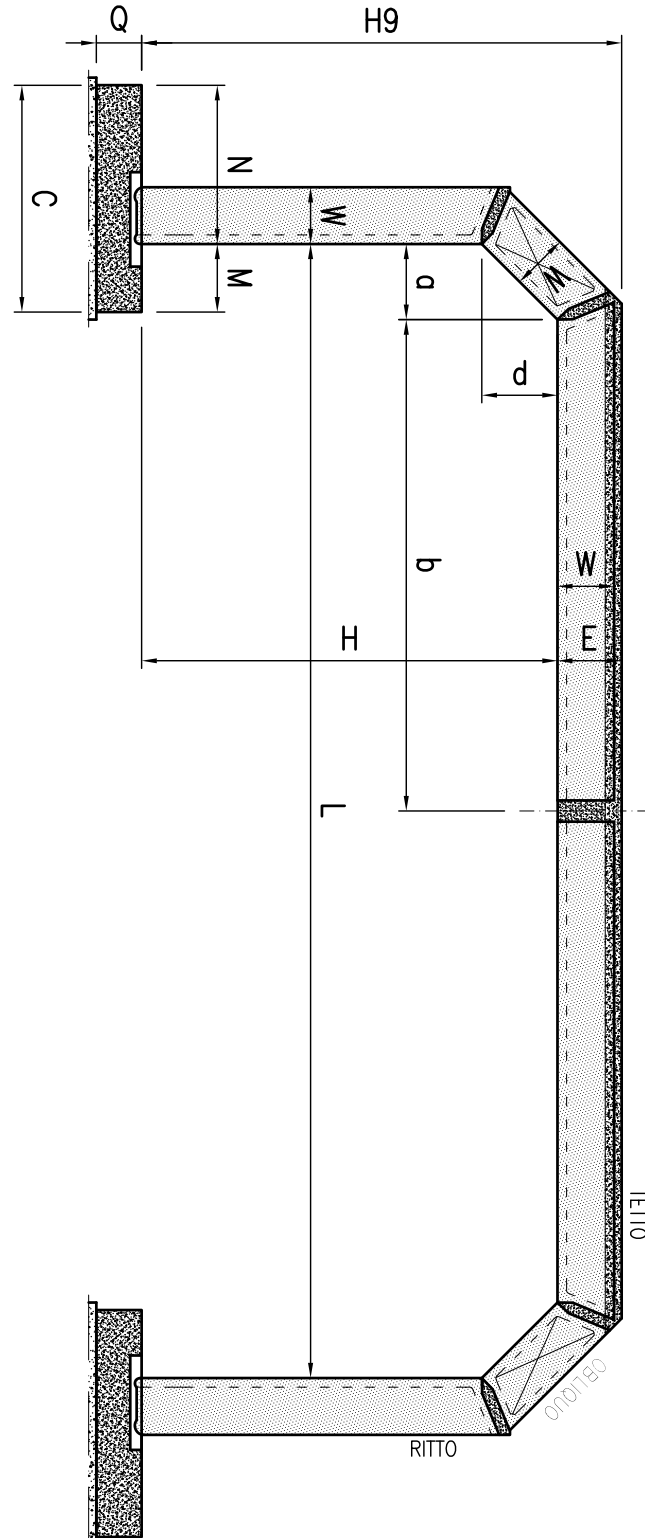


DIMENSIONI DELLA STRUTTURA P4437-1110

CodProd	H x L		FONDAZIONE TIPO												Getti in opera	
	m	m	H9	a	b	d	E	W	C	Q	M	N	Pinili	Giunti	Solida	
11280	5,00	8,00	5,65	0,75	3,75	0,75	0,85	0,55	2,50	0,55	1,00	1,50	2 x 1,25	1,70	1,44	


DIMENSIONI DELLE SEZIONI TRASVERSALI

CodSez	Descrizione	W	H1	B	Y	S2	S3	Sp3
143	ritto normale	55	55	12	16	12	0	0
243	obliquo normale	55	55	10	16	12	10	10
343	letto normale	55	65	12	16	12	20	0


SCHEMA DELLE ARMATURE IN FONDAZIONE

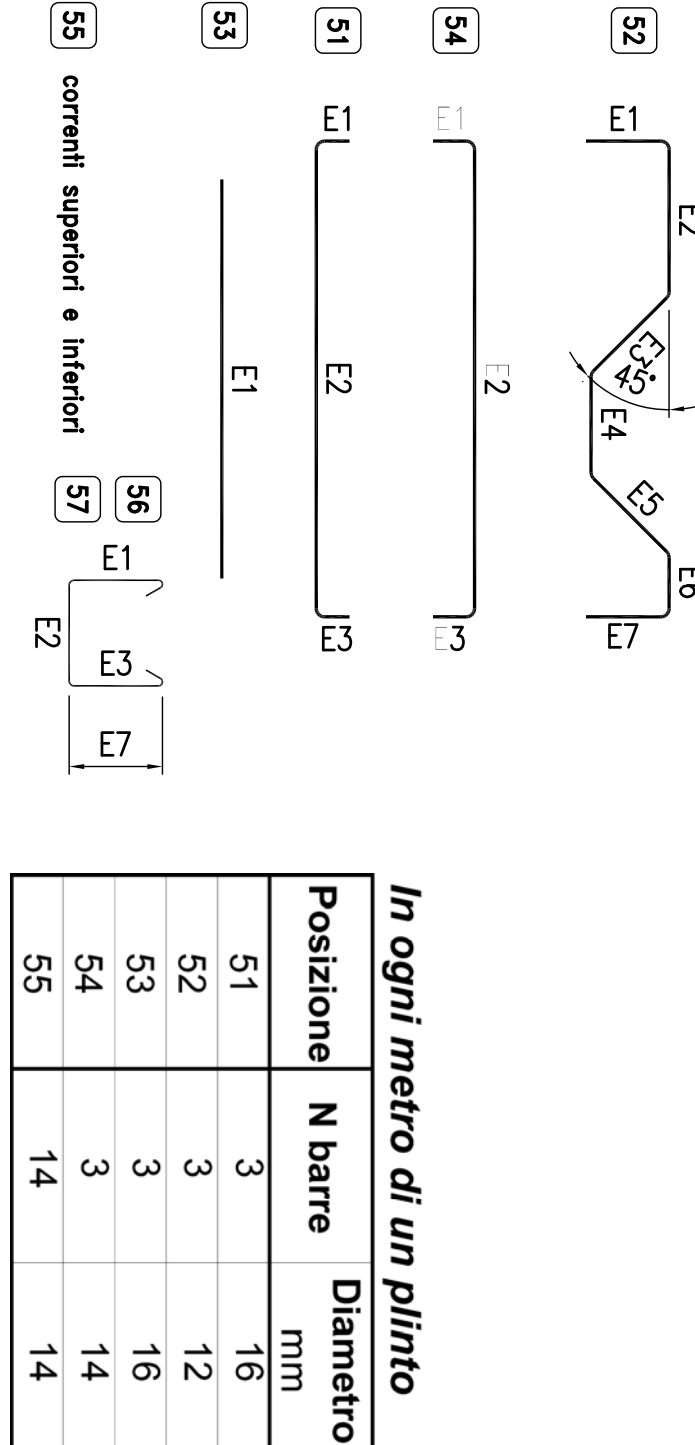


SEZIONE 2-2 RITTO

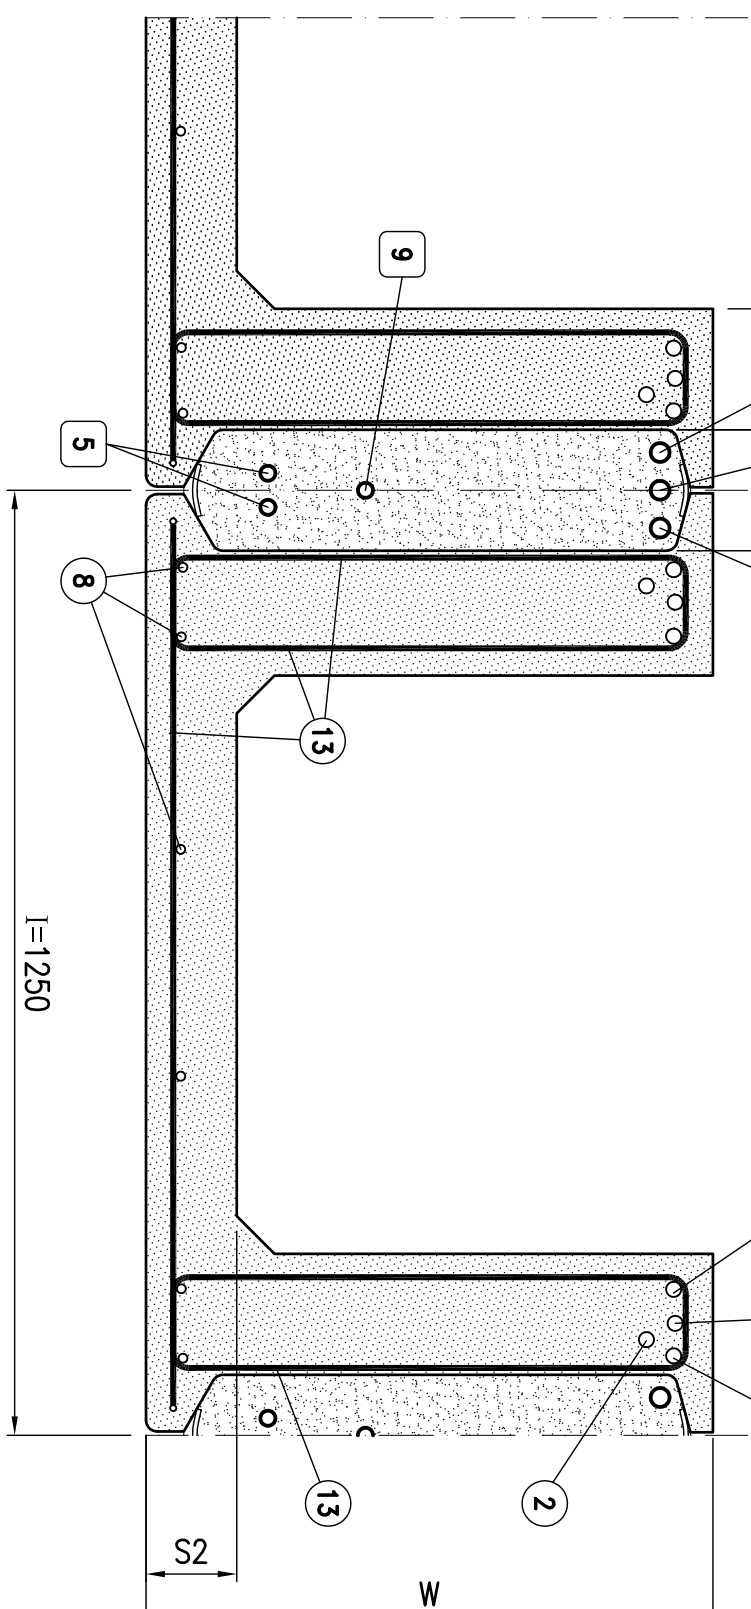


SEZIONE 3-3 OBLIQUO

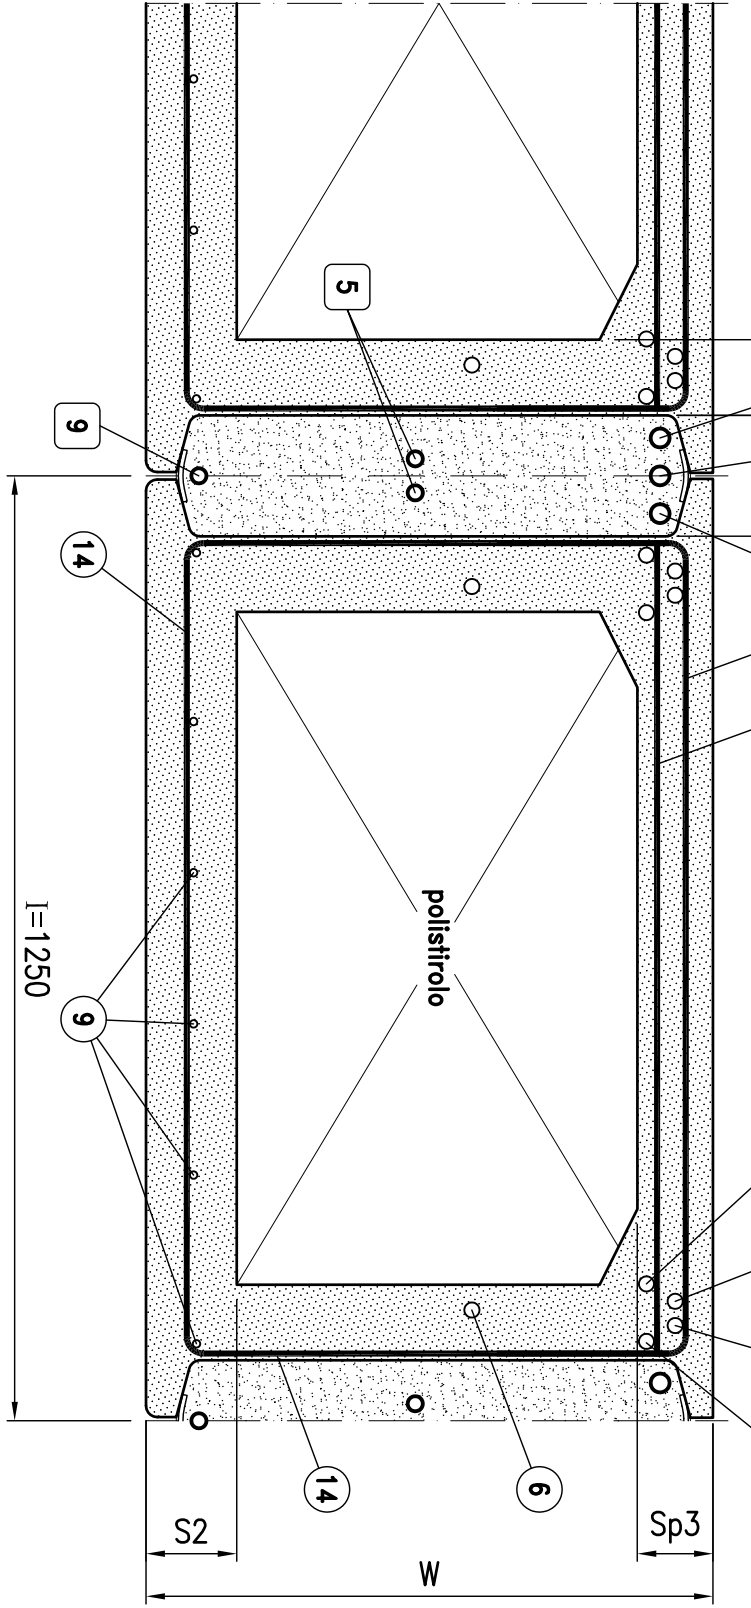

SEZIONE 4-4 TETTO

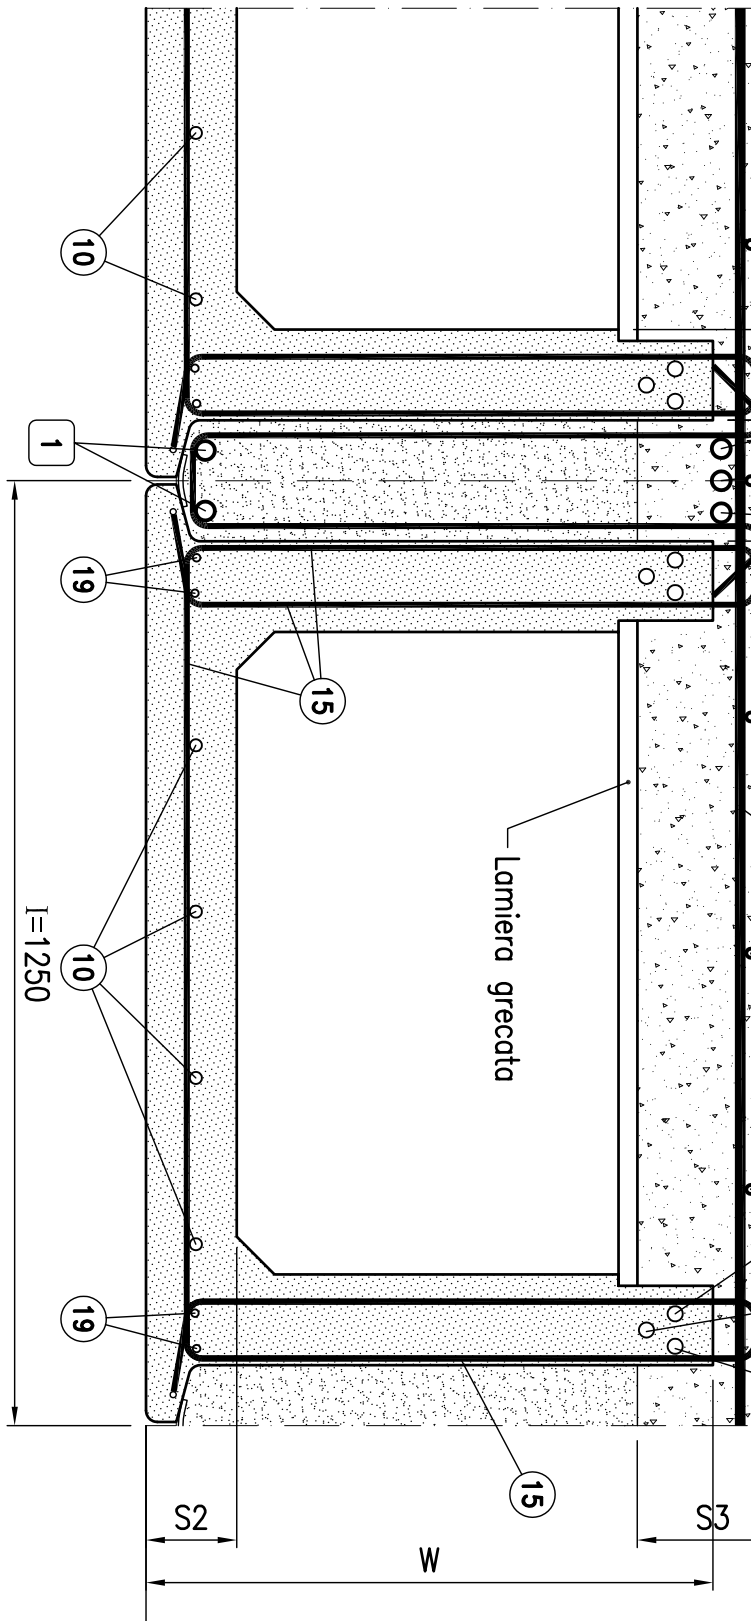

SEZIONE 5-5 TETTO

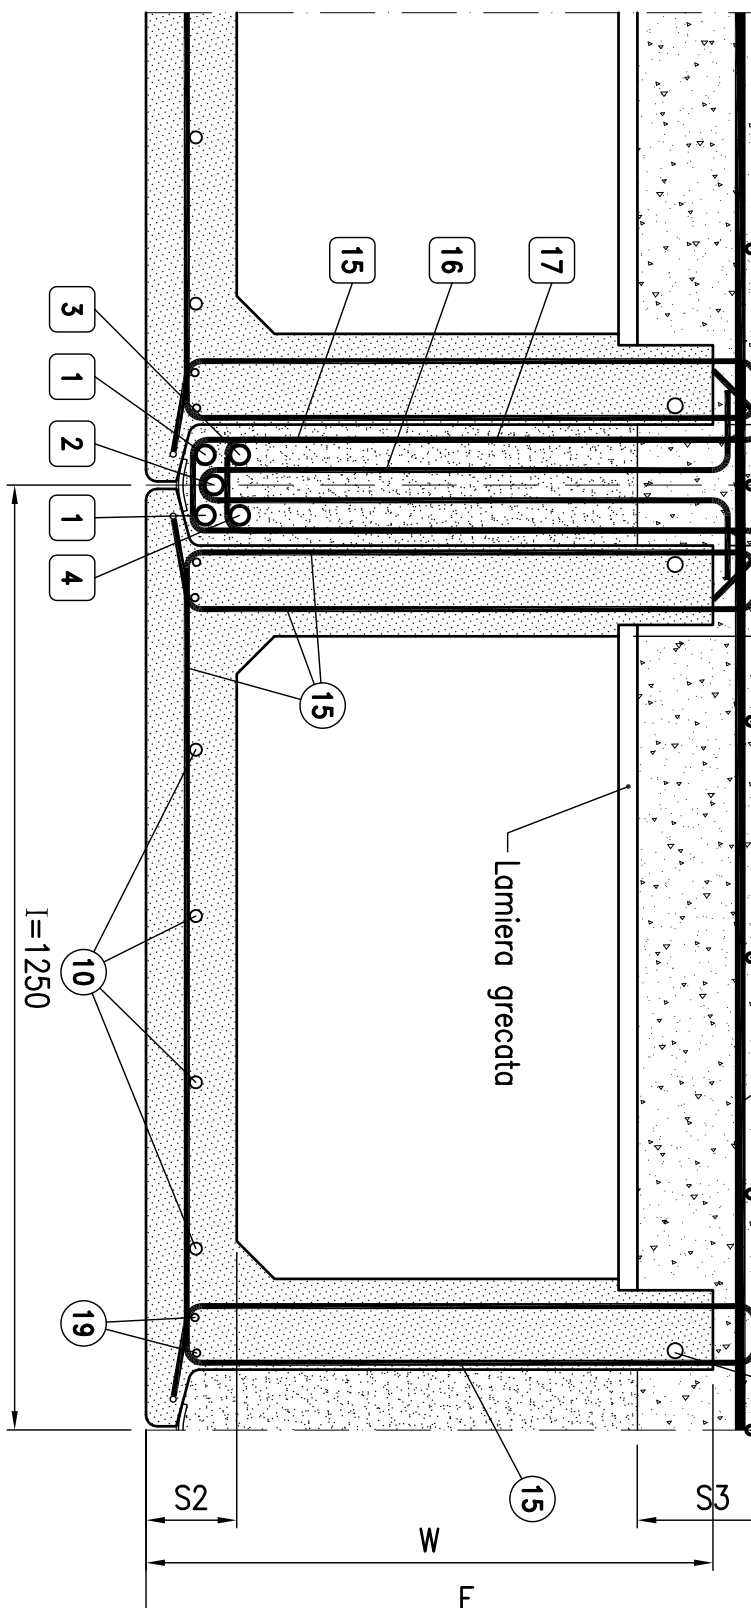

SCHEMA DELLE ARMATURE IN OPERA

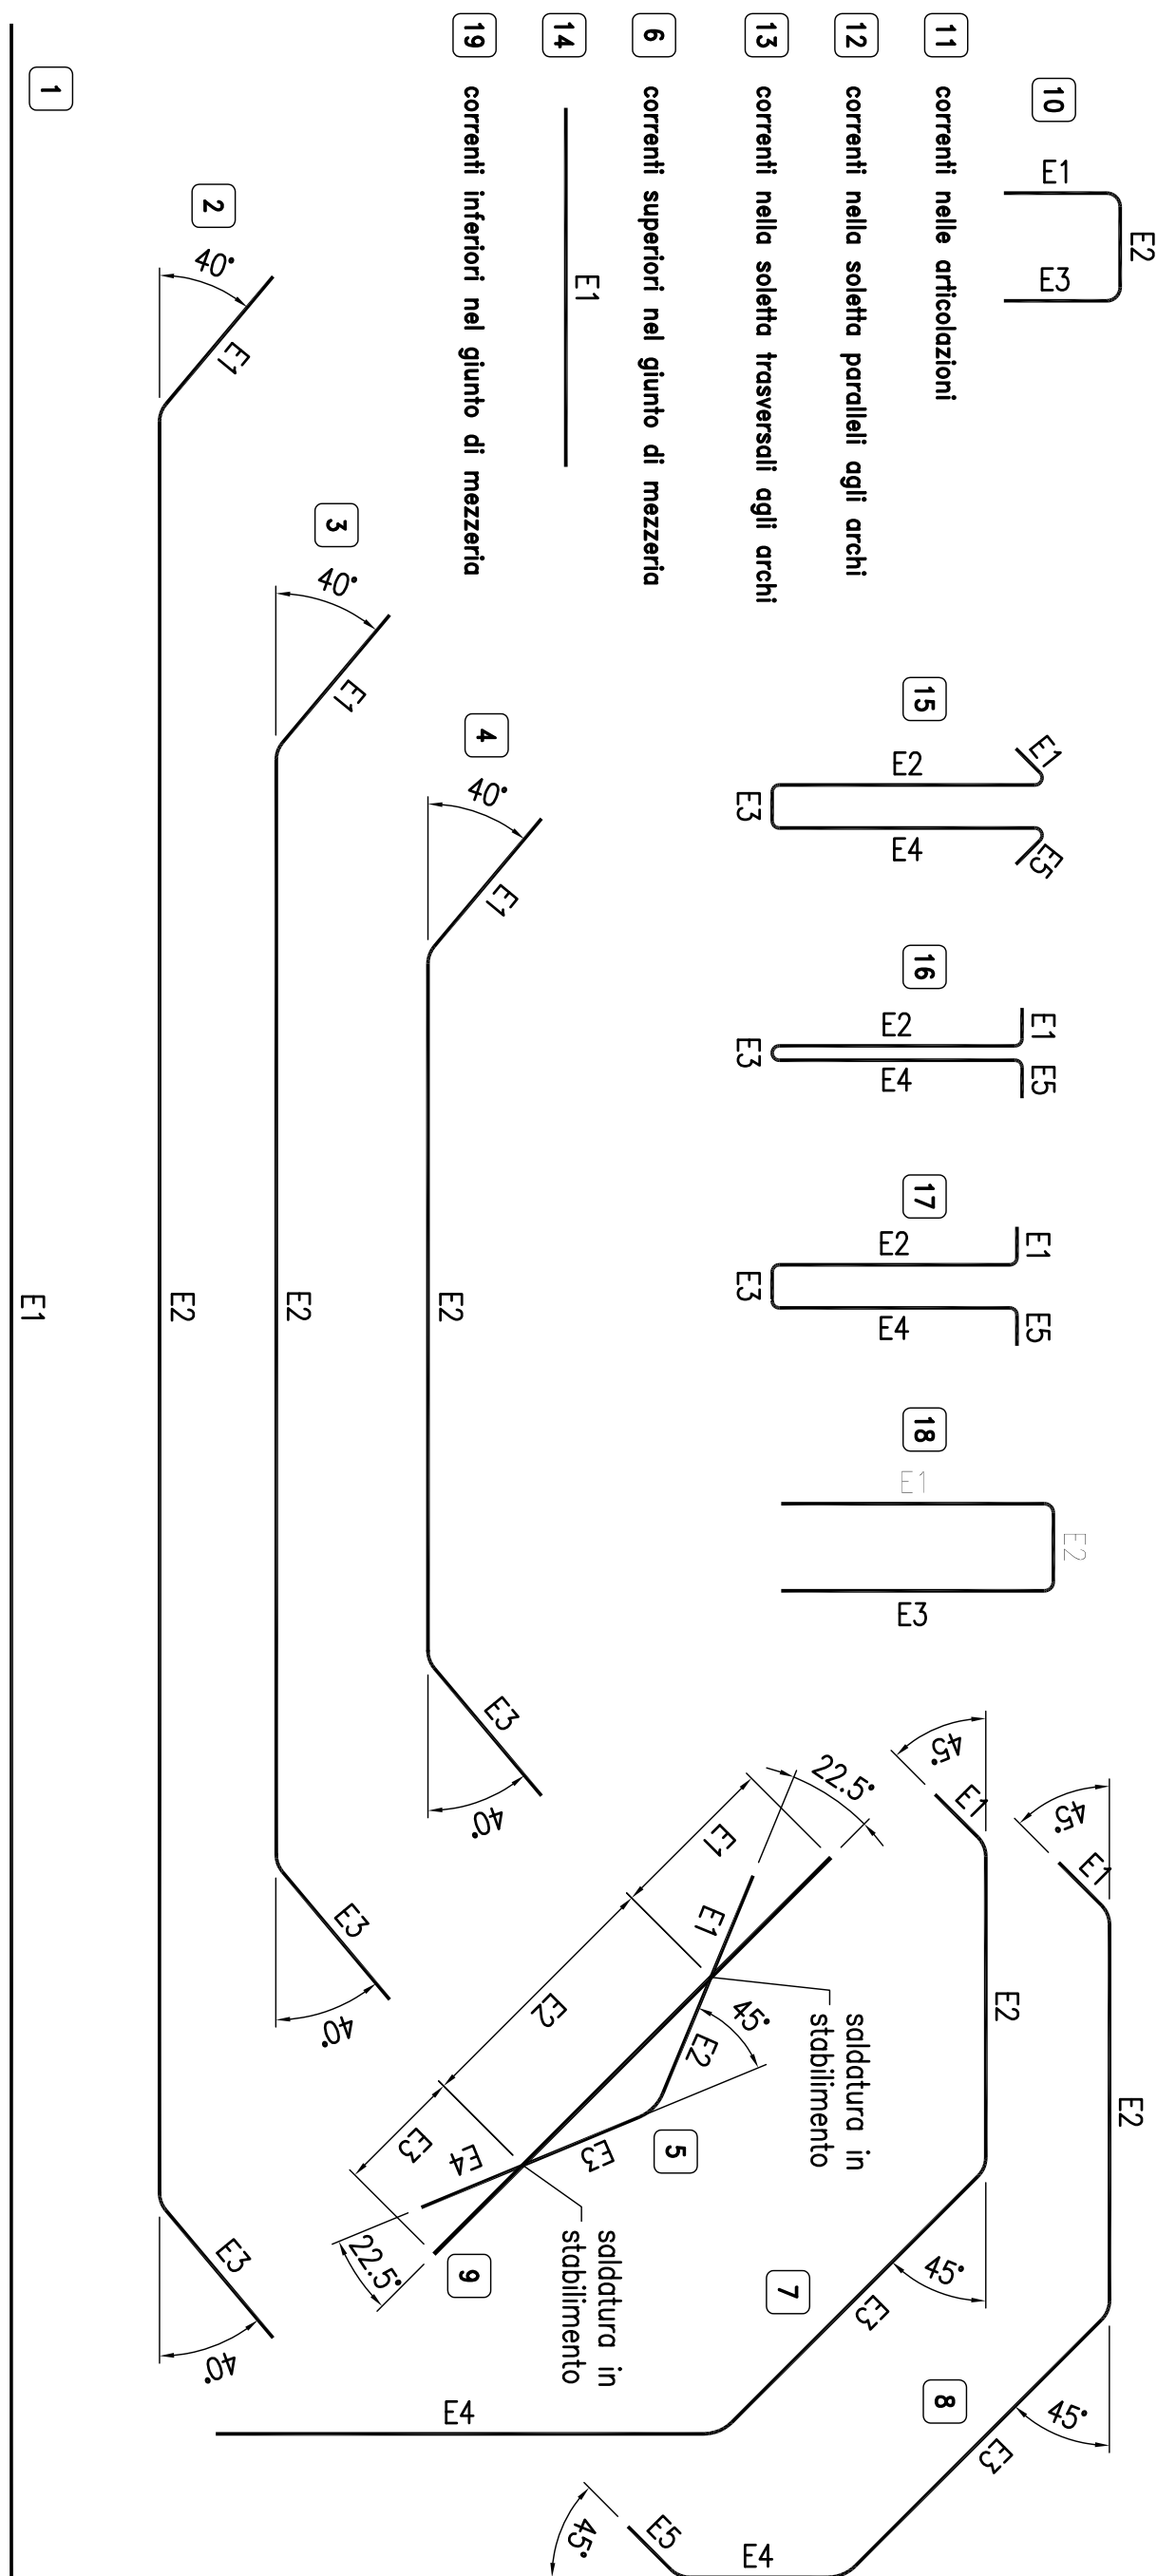


Tabella delle armature in opera

Struttura: P4437-1110 - Arco a 2 elementi 2 cerniere 5 x 9

Nel giunto tra i prefabbricati

Posiz.	N° ferri	Diametro	Sviluppo	E1	E2	E3	E4	E5	E6	E7

Correnti inferiori nella trave di ripartizione centrale

TABELLA MATERIALE PER ARCHI A DUE ELEMENTI SERIE 52

